Københavns Kommune Bygge- og Teknikforvaltningen
Stadsingeniørens Direktorat

Bygaardens Vejlaug
v/Marianne Brask
Børglumvej 40
2720 Vanløse

Dato: 19 MAJ 1998 J.nr. V. 1193

Vedr.: Detailgodkendelse til etablering af fartdæmpende områder i Bratskovvej, Bygholmvej samt del af h.h.v. Katholmvej og Støvringvej ml. Jyllingevej og Børglumvej.

Bilag: Skitse mrk. A
Skitse mrk. B
"Bestemmelser for projektering og udførelse af private vej- og kloakanlæg i Københavns kommune"
Gravetilladelse
Færdigmeldingsblanket

I brev af 2. maj 1998 har vejlauget søgt om godkendelse af detailprojekt til indretning af ovennævnte veje til fartdæmpende områder.

Projektet godkendes hermed som vist på skitserne A og B på betingelse af:

- at de i vedlagte gravetilladelse anførte bestemmelser nøje overholdes, herunder at andrageren i god tid forelægger projektet for de anførte ledningsinstitutioner, jf. vedlagte "Bestemmelser for projektering og udførelse af private vej- og kloakanlæg i Københavns kommune", afsnit 1.1.2, 2.1.4 og 2.1.8, samt nøje overholder ledningsinstitutionernes betingelser,
- at alle tilslutningsarbejder udføres efter nærmere anvisning og under tilsyn af Vejafdelingens Forvaltningskontor, tlf. 33 66 45 21,
- at de på skitse A viste områdetavler E 53/54, E 53 og E 54 anbringes på almindelige skiltestandere og i øvrigt etableres efter nærmere aftale med Københavns politi, Trafikafdelingen, tlf. 33 14 14 48, lokal 2710,
- at bumpene udføres som vist på skitse B,
- at hele arbejdet i øvrigt udføres under iagttagelse af de i medfølgende "Bestemmelser for projektering og udførelse af private vej- og kloakanlæg i Københavns kommune" anførte vilkår,
- at arbejdet skal være udført inden 1 år fra godkendelsens dato, og at der må indhentes ny godkendelse, såfremt arbejdet ikke er udført inden for denne tid,

Vejafdelingen Islands Brygge 37 Tlf. 33 66 33 66 Direkte tlf. Sagsbehandler:
Forvaltningskontoret 2300 København S Fax 33 66 71 02 33 66 45 40 Kitte Daugaard

- at der efter arbejdets udførelse indsendes færdigmelding på medfølgende blanket til Vejafdelingen, Islands Brygge 37, 2300 København S.

For en ordens skyld skal Vejafdelingen erindre om, at den fremtidige vedligeholdelse af foranstaltninger, afmærkning og skilte skal forestås af vejlauget.

Vanløse Lokalråd, Renholdningsselskabet R98 og Taxa-Nyt er orienteret om projektets godkendelse.

Endvidere er kopi af godkendelse med tilhørende skitser sendt til Københavns politi, Trafikafdelingen.

Med venlig hilsen

Kitte Daugaard

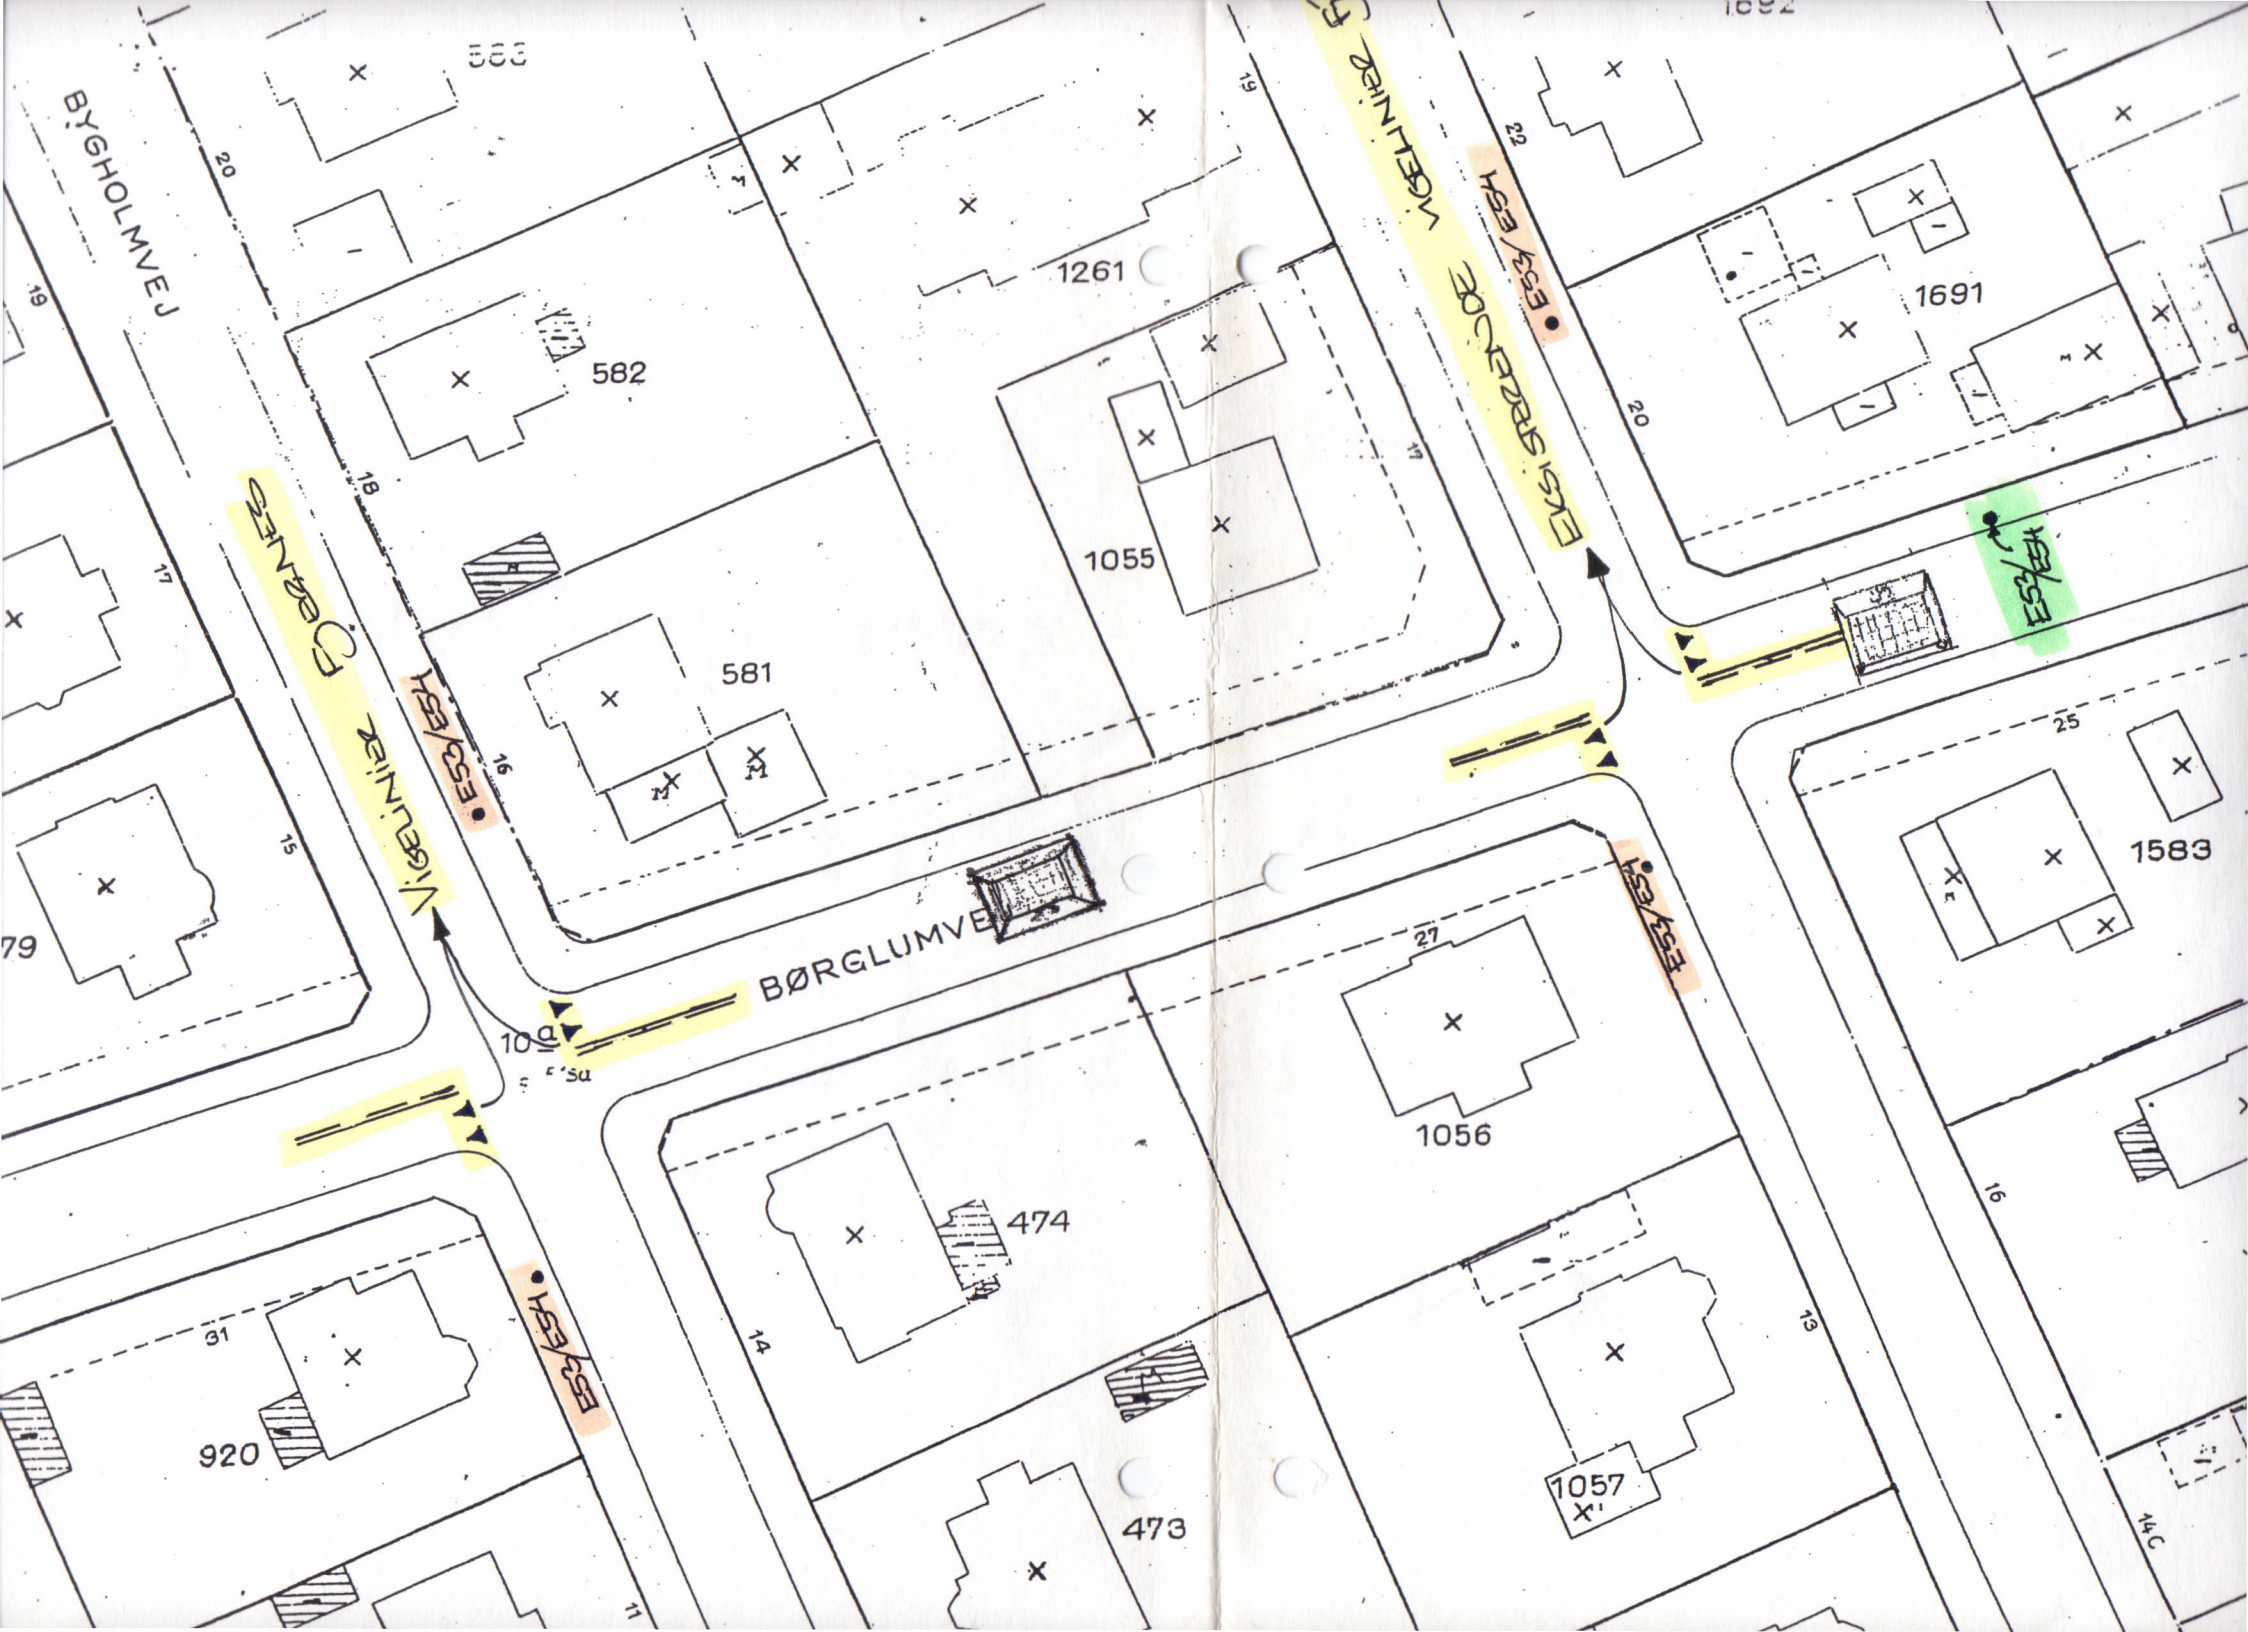
BYGHOLMVEJ
BØRGLUMVEJ
VIBEGÅRDSVEJ
ESKJ/ESH
1261
582
581
1055
1691
1583
1056
1057
474
473
920
25
27
31
22
20
19
18
17
16
15
14
13
14C
11

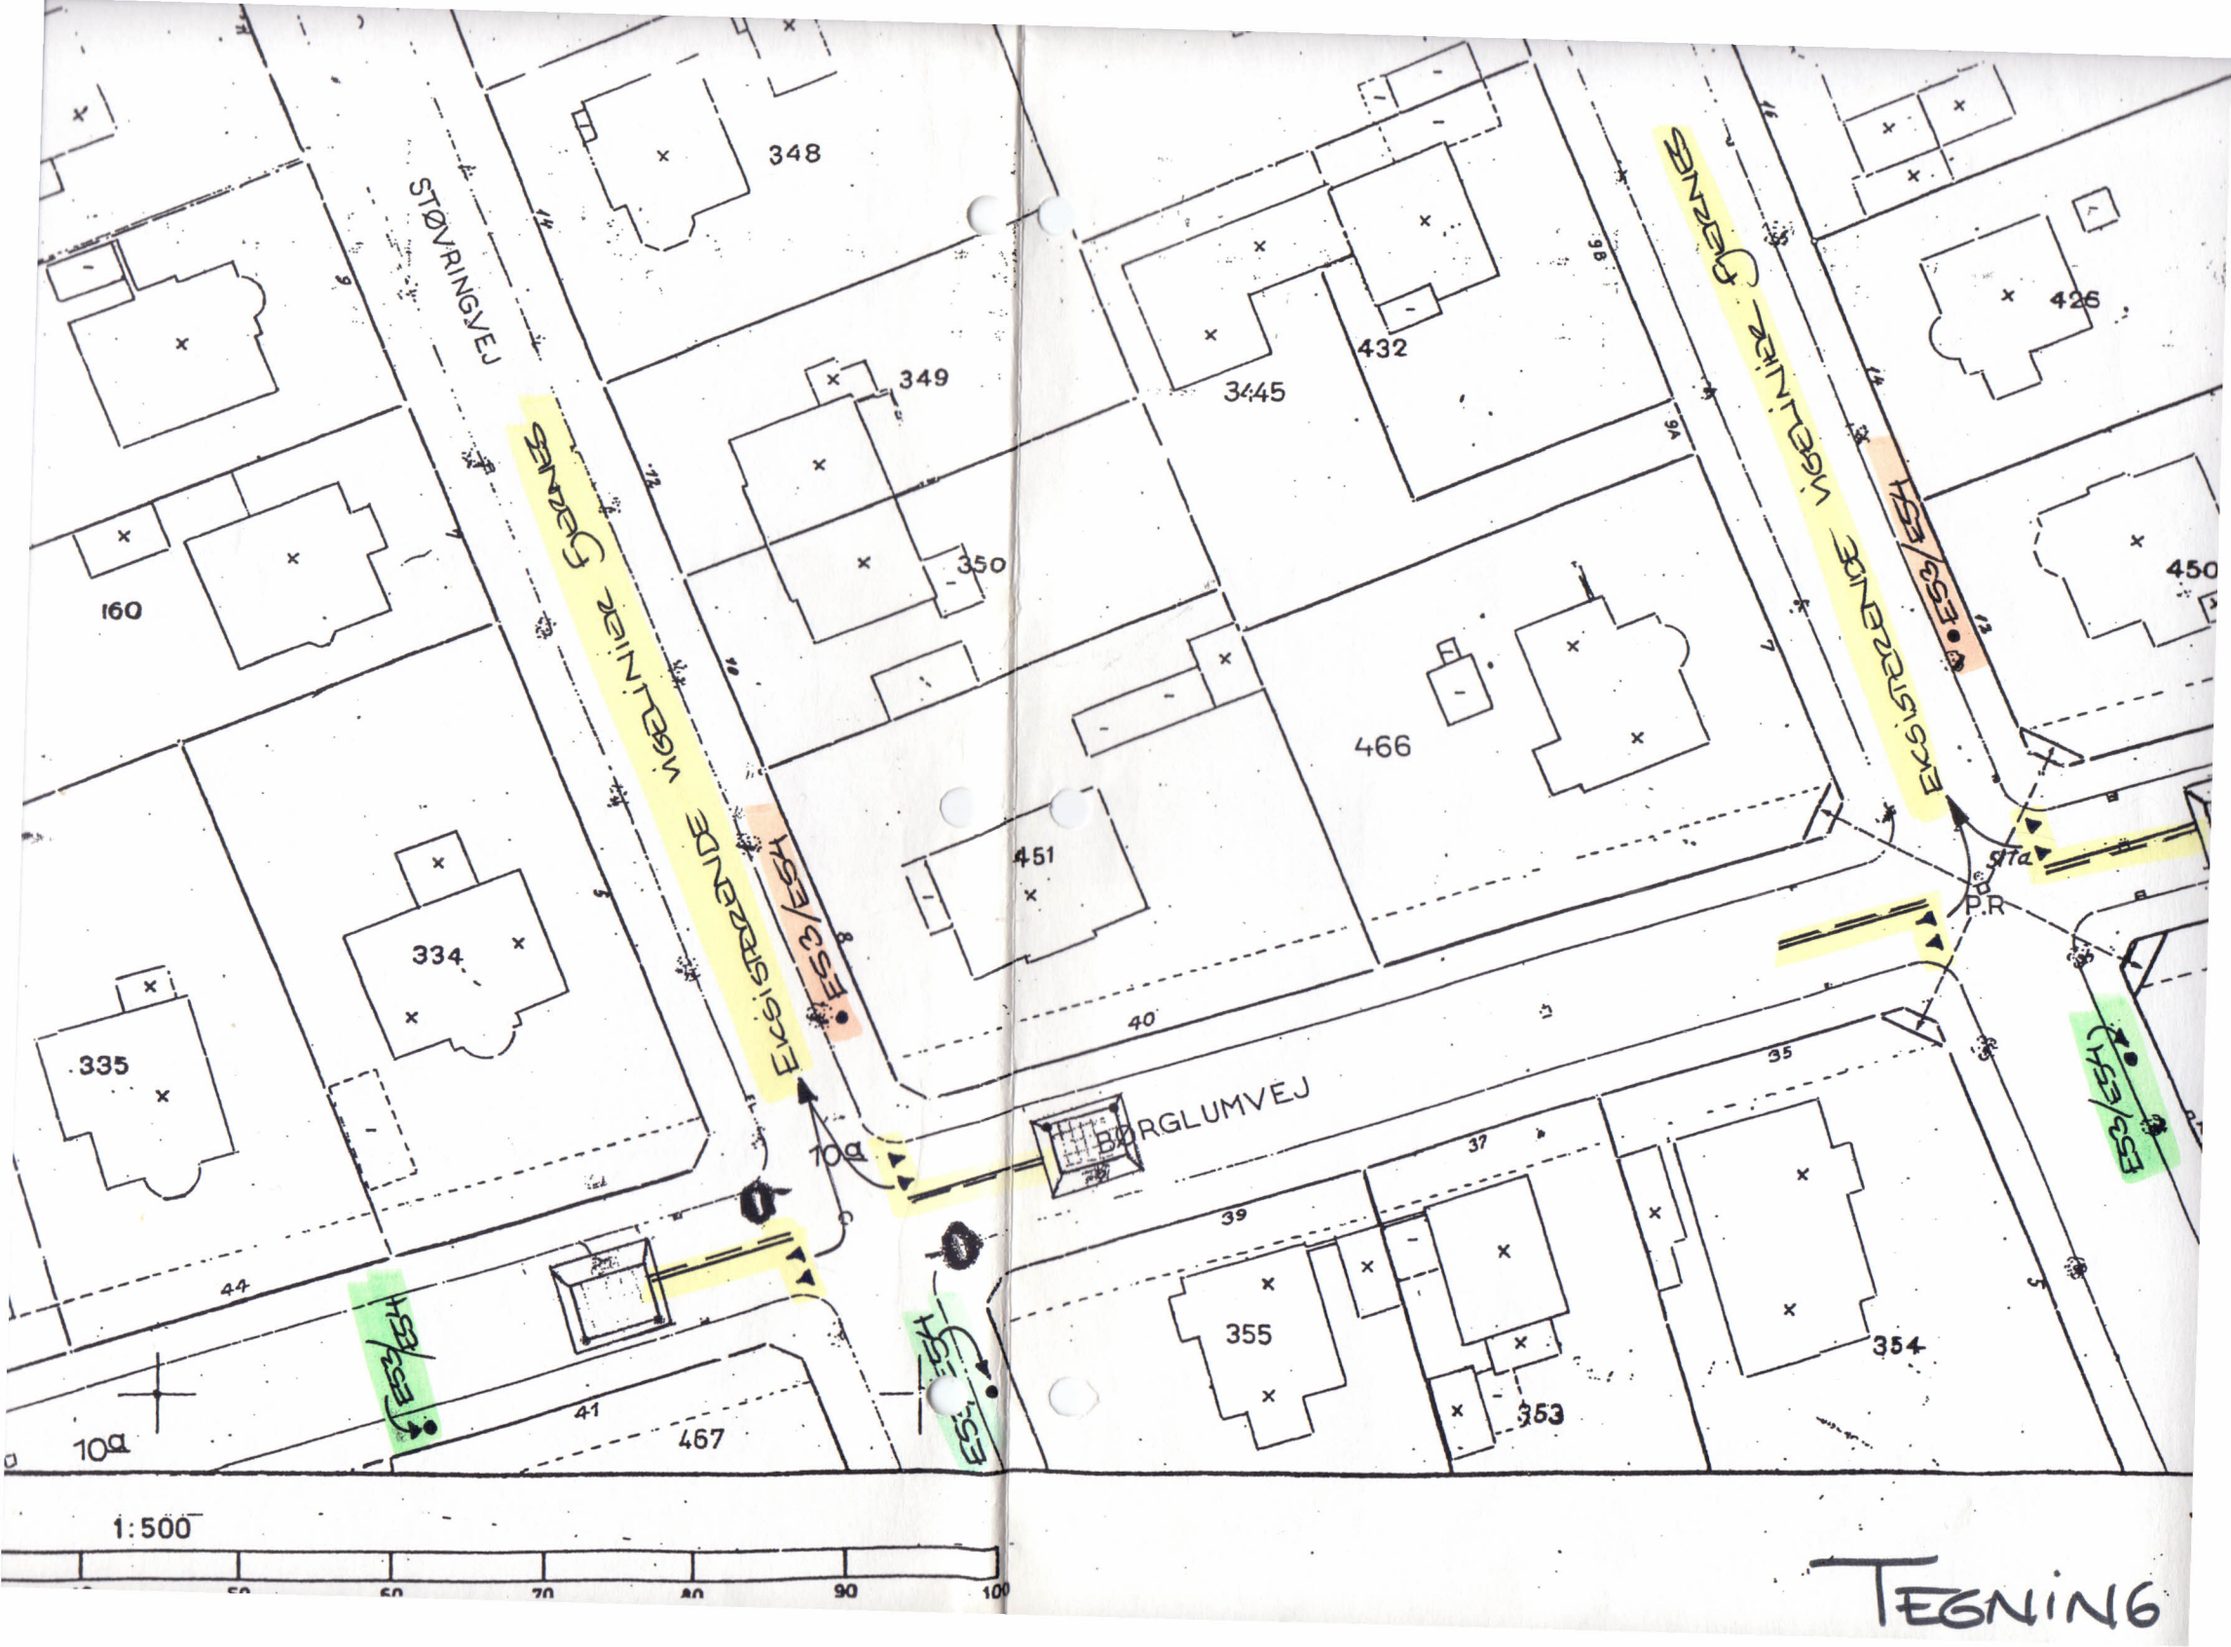
STØVRINGVEJ
BØRGLUMVEJ
348
349
350
160
334
335
451
466
3445
432
426
450
355
354
353
467
10a
P.R
1:500

TEGNING