Københavns Kommune Bygge- og Teknikforvaltningen
Vej & Park

Bygaardens Vejlaug
V/ Ole Windeløv
Børglumvej 37
2720 Vanløse

Dato: 21 MAJ 2001 J.nr.: 05.13.10G01-0037

Detailgodkendelse til etablering af fartdæmpende foranstaltninger i Børglumvej.

I brev modtaget af Vej & Park 9. april 2001 har De på vegne af Bygaardens Vejlaug søgt om detailgodkendelse til etablering af fartdæmpende foranstaltninger i Børglumvej.

Projektet godkendes hermed som vist på tegning mrk. A, B og C på betingelse af :

at de i vedlagte kopi af almindelige betingelser for gravetilladelse anførte bestemmelser nøje overholdes, herunder at andrageren i god tid forelægger projektet for de anførte ledningsinstitutioner, samt nøje overholder ledningsinstitutionernes betingelser,

at der ved foranstaltningernes endelige placering overholdes en afstand på 3 m fra overkørslerne,

at kantstenen rundt om plante-øerne sættes med min. 10 cm 1:4:6 jordfugtig beton bagved, foran og under roden,

at plante-øernes kantstenslysning er max. 10 cm og min. 7 cm. Vejens bærelag i plante-øen/hullet skal/bør udskiftes med et til formålet nødvendige muldlag og rodvenligt bærelag. Evt. skader på kørebanen rundt om plante-øerne skal lukkes/udrettes med PA (pulverasfalt),

at stelerne forsynes med refleksbånd,

at beplantningen i planteøen først og fremmest består af et træ og eventuelt bunddække, hvoraf bunddækket skal holdes i en højde af max. 50 cm,

at vigelinierne i området fjernes som vist på tegning mrk. A og B,

at bærelaget for plateauet af sten / betonmaterialer med en trædeflade på mindre end en bredde på 10 cm i kørselsretningen opbygges på resterne af eksisterende vejkasse på følgende vis : En bund på 100 mm beton 20 Mpa med stenmateriale lagt på eller sat i 50 mm cementstabilisret grus. Ved materialer med mellerumsfuge fuges med cementstabiliseret grus,

at alle tilslutningsarbejder udføres efter nærmere anvisning og under tilsyn af Vej & Park, Forvaltningskontoret ☎ 3366 3454,

Forvaltningskontoret
Vejsager

Njalsgade 13
2300 København S

Telefon
33 66 33 66

Direkte
33 66 35 34

Telefax
33 66 71 02

E-mail
mamuc@btf.kk.dk

at de på tegningen viste områdetavler E 53/ E 54 anbringes på almindelige skiltestandere og i øvrigt etableres efter nærmere aftale med Københavns Politi, Trafikafdelingen på ☎ 3314 1448, lokal 2710,

at arbejdet skal være udført indenfor 1 år fra godkendelsens dato og at der må indhentes ny godkendelse, såfremt arbejdet ikke er udført inden denne tid,

at der efter arbejdets udførelse indsendes færdigmelding på medfølgende blanket Bygge- & Teknikforvaltningen, Vej & Park, Njalsgade 13, 2300 København S

Der skal erindres om, at den fremtidige vedligeholdelse af foranstaltninger og skilte skal forestås og bekostes af Bygaardens Vejlaug.

Vanløse Lokalråd, Renholdelsesselskabet R98 og Taxa-Nyt er orienteret om projektets godkendelse.

Endvidere er kopi af godkendelsen med tilhørende tegninger sendt til Københavns Politi, Trafikafdelingen.

Med venlig hilsen

Malene Muchardt-Pind

Bilag :

Almindelig betingelser for gravetilladelse
Tegning mrk. A, B, og C
Færdigmeldingsblanket

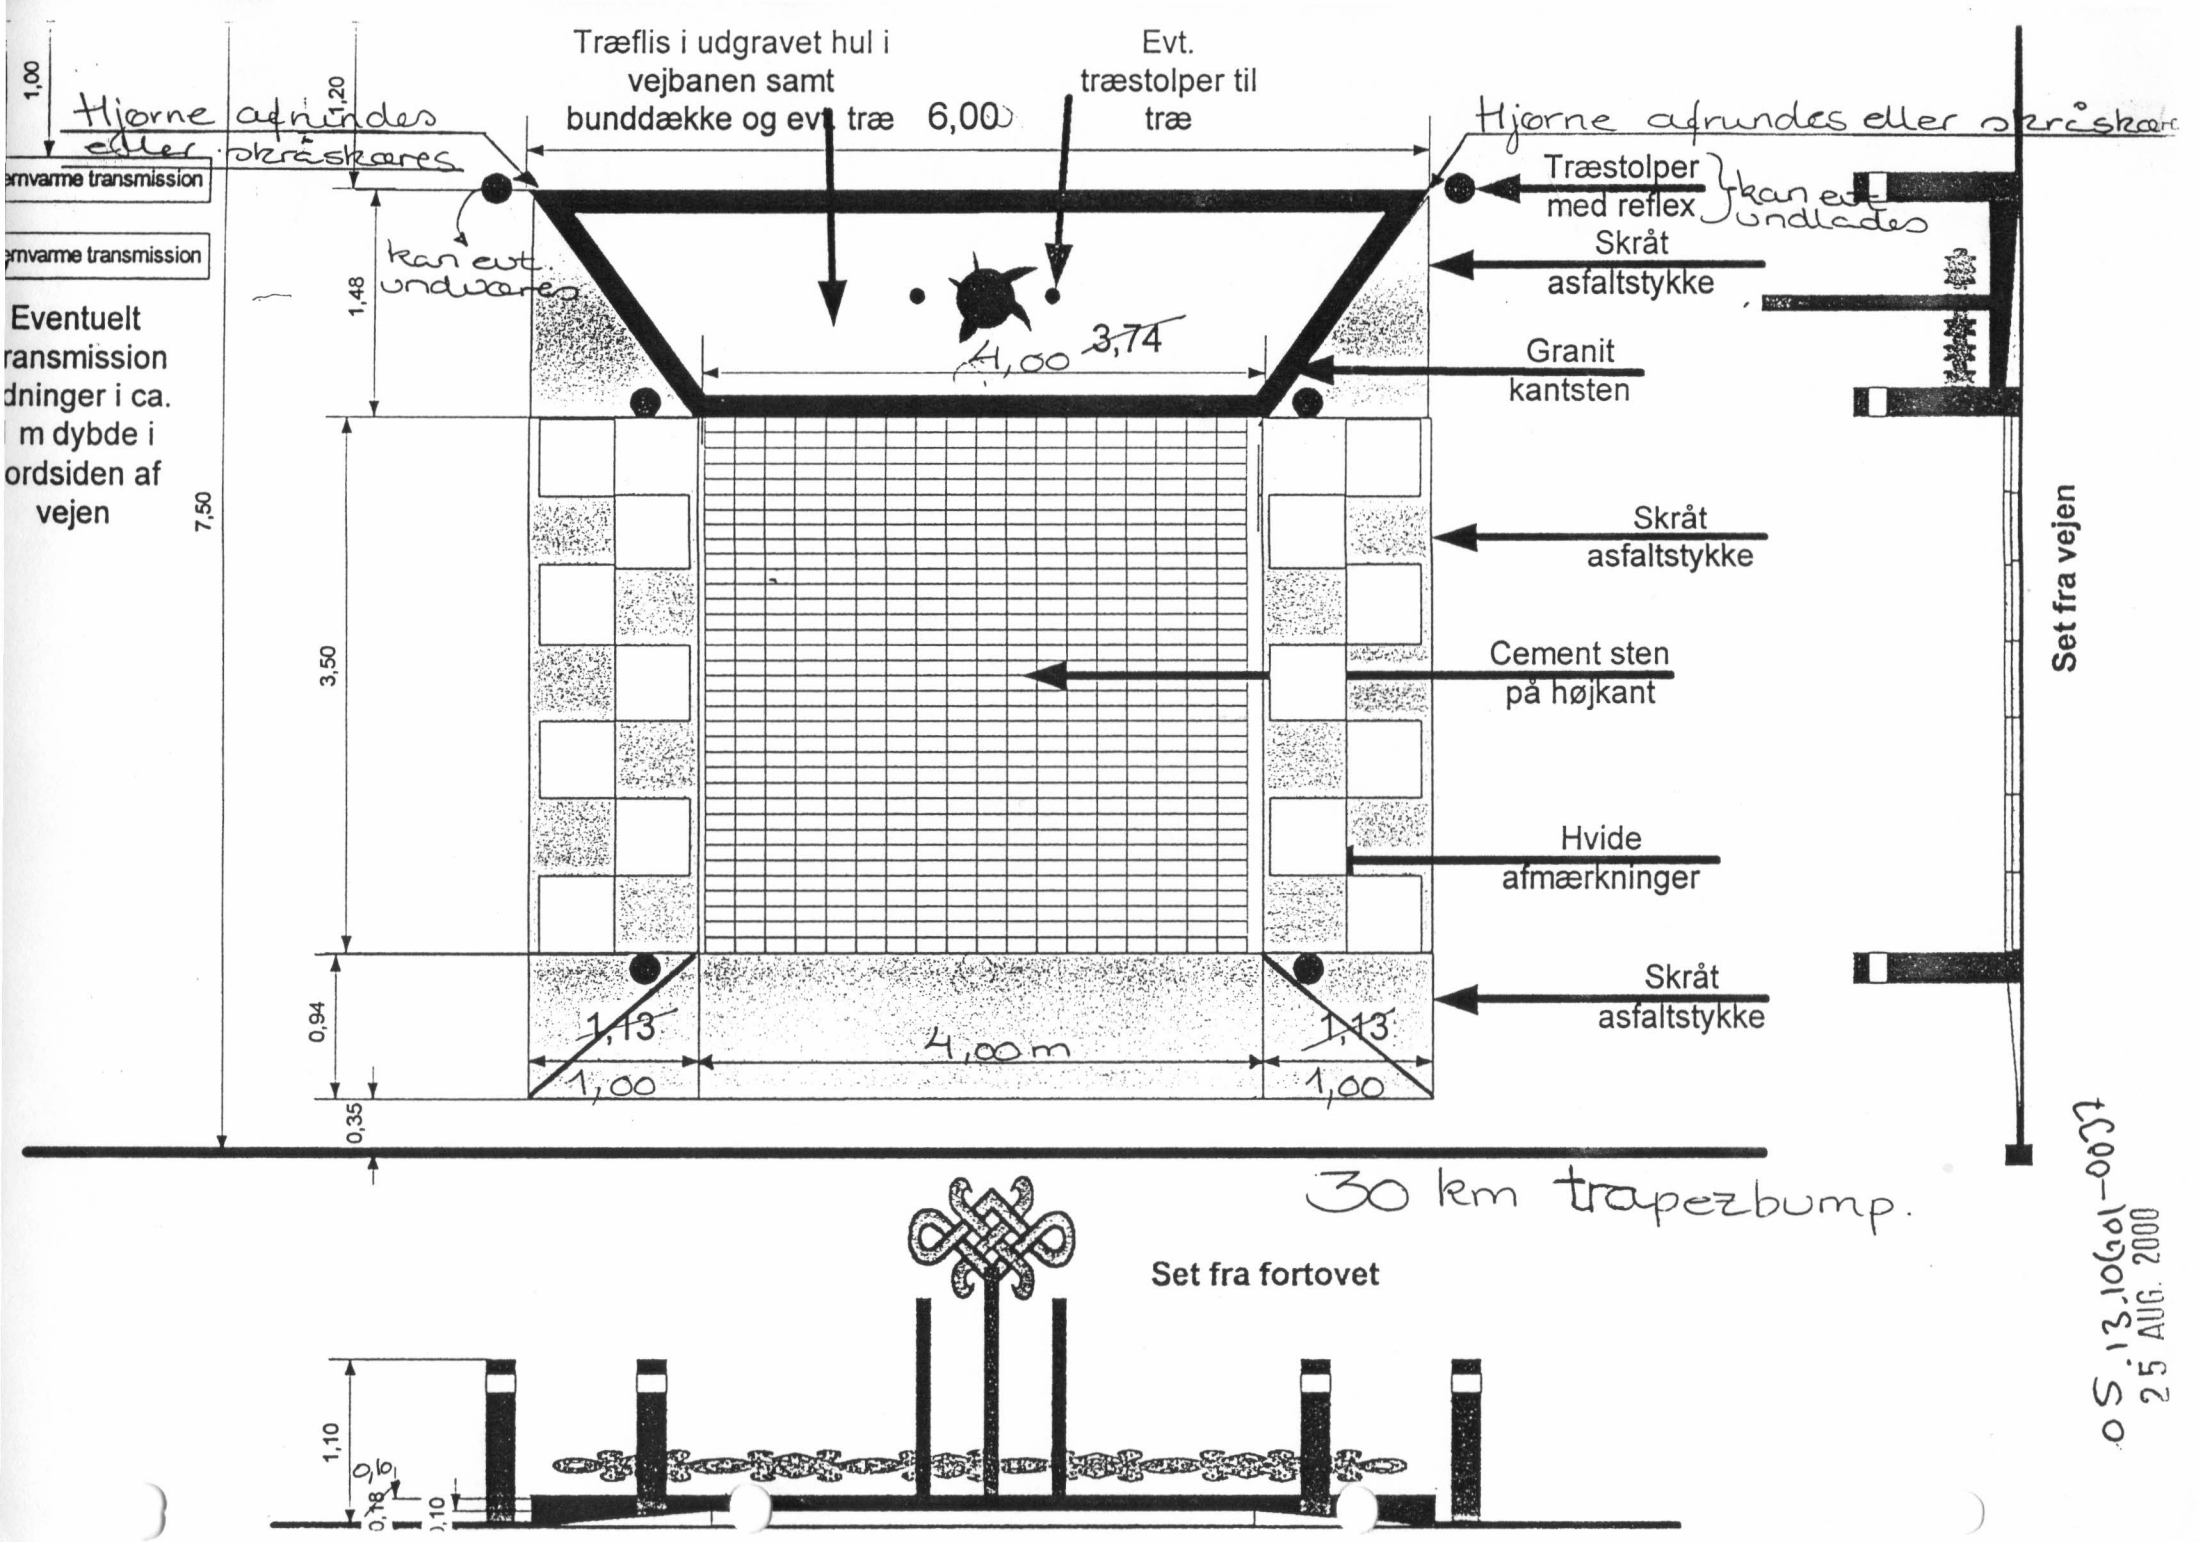
Træflis i udgravet hul i vejbanen samt bunddække og evt. træ
Evt. træstolper til træ
6,00
Hjørne afrundes eller skråskæres
Hjørne afrundes eller skråskæres
Træstolper med reflex
kan evt. undlades
Skråt asfaltstykke
Granit kantsten
Skråt asfaltstykke
Cement sten på højkant
Hvide afmærkninger
Skråt asfaltstykke
Set fra vejen
kan evt. undværes
Eventuelt ransmission dninger i ca. m dybde i ordsiden af vejen
1,00
1,20
1,48
7,50
3,50
0,94
0,35
4,00 3,74
1,13
1,00
4,00 m
1,13
1,00
30 km trapezbump.
Set fra fortovet
1,10
0,16
0,18
0,10
05.13.10601-0077
25 AUG. 2000

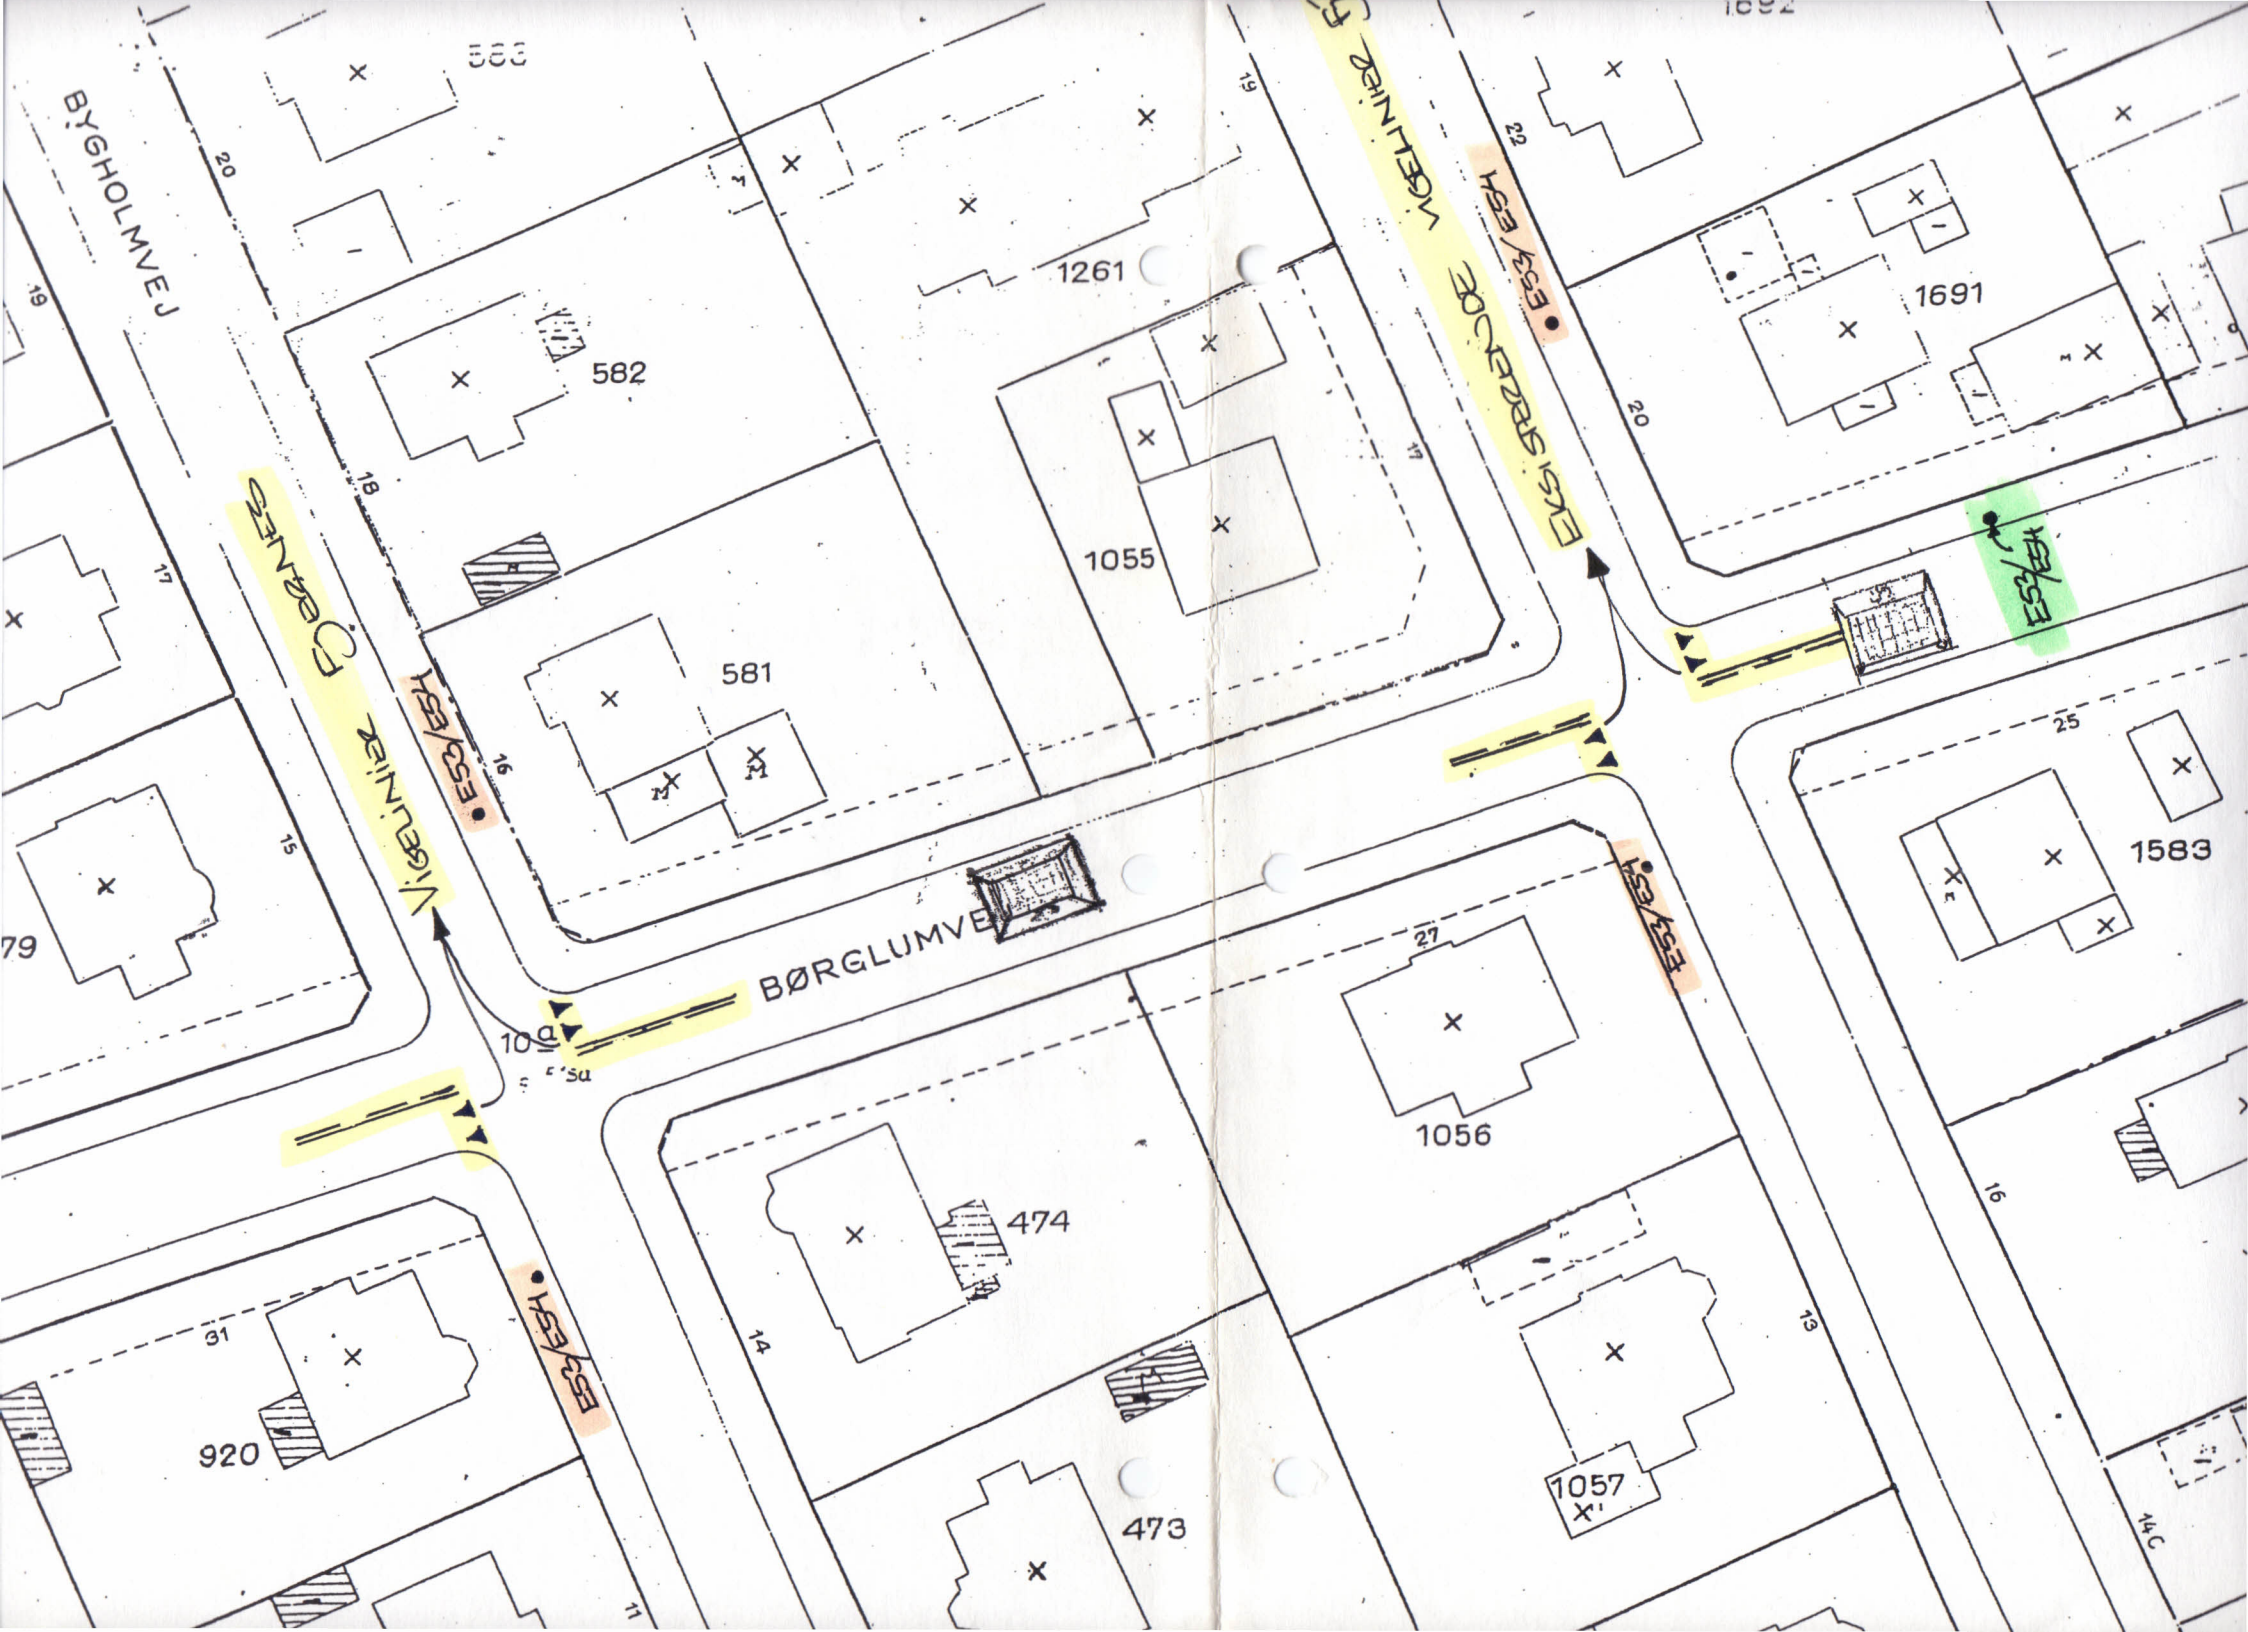
BYGHOLMVEJ
BØRGLUMVEJ
VIBEGÅRDSVEJ
ESKJ/ESH
1261
582
581
1055
1691
1583
1056
1057
474
473
920
25
27
31
22
20
19
18
17
16
15
14
13
14C
11

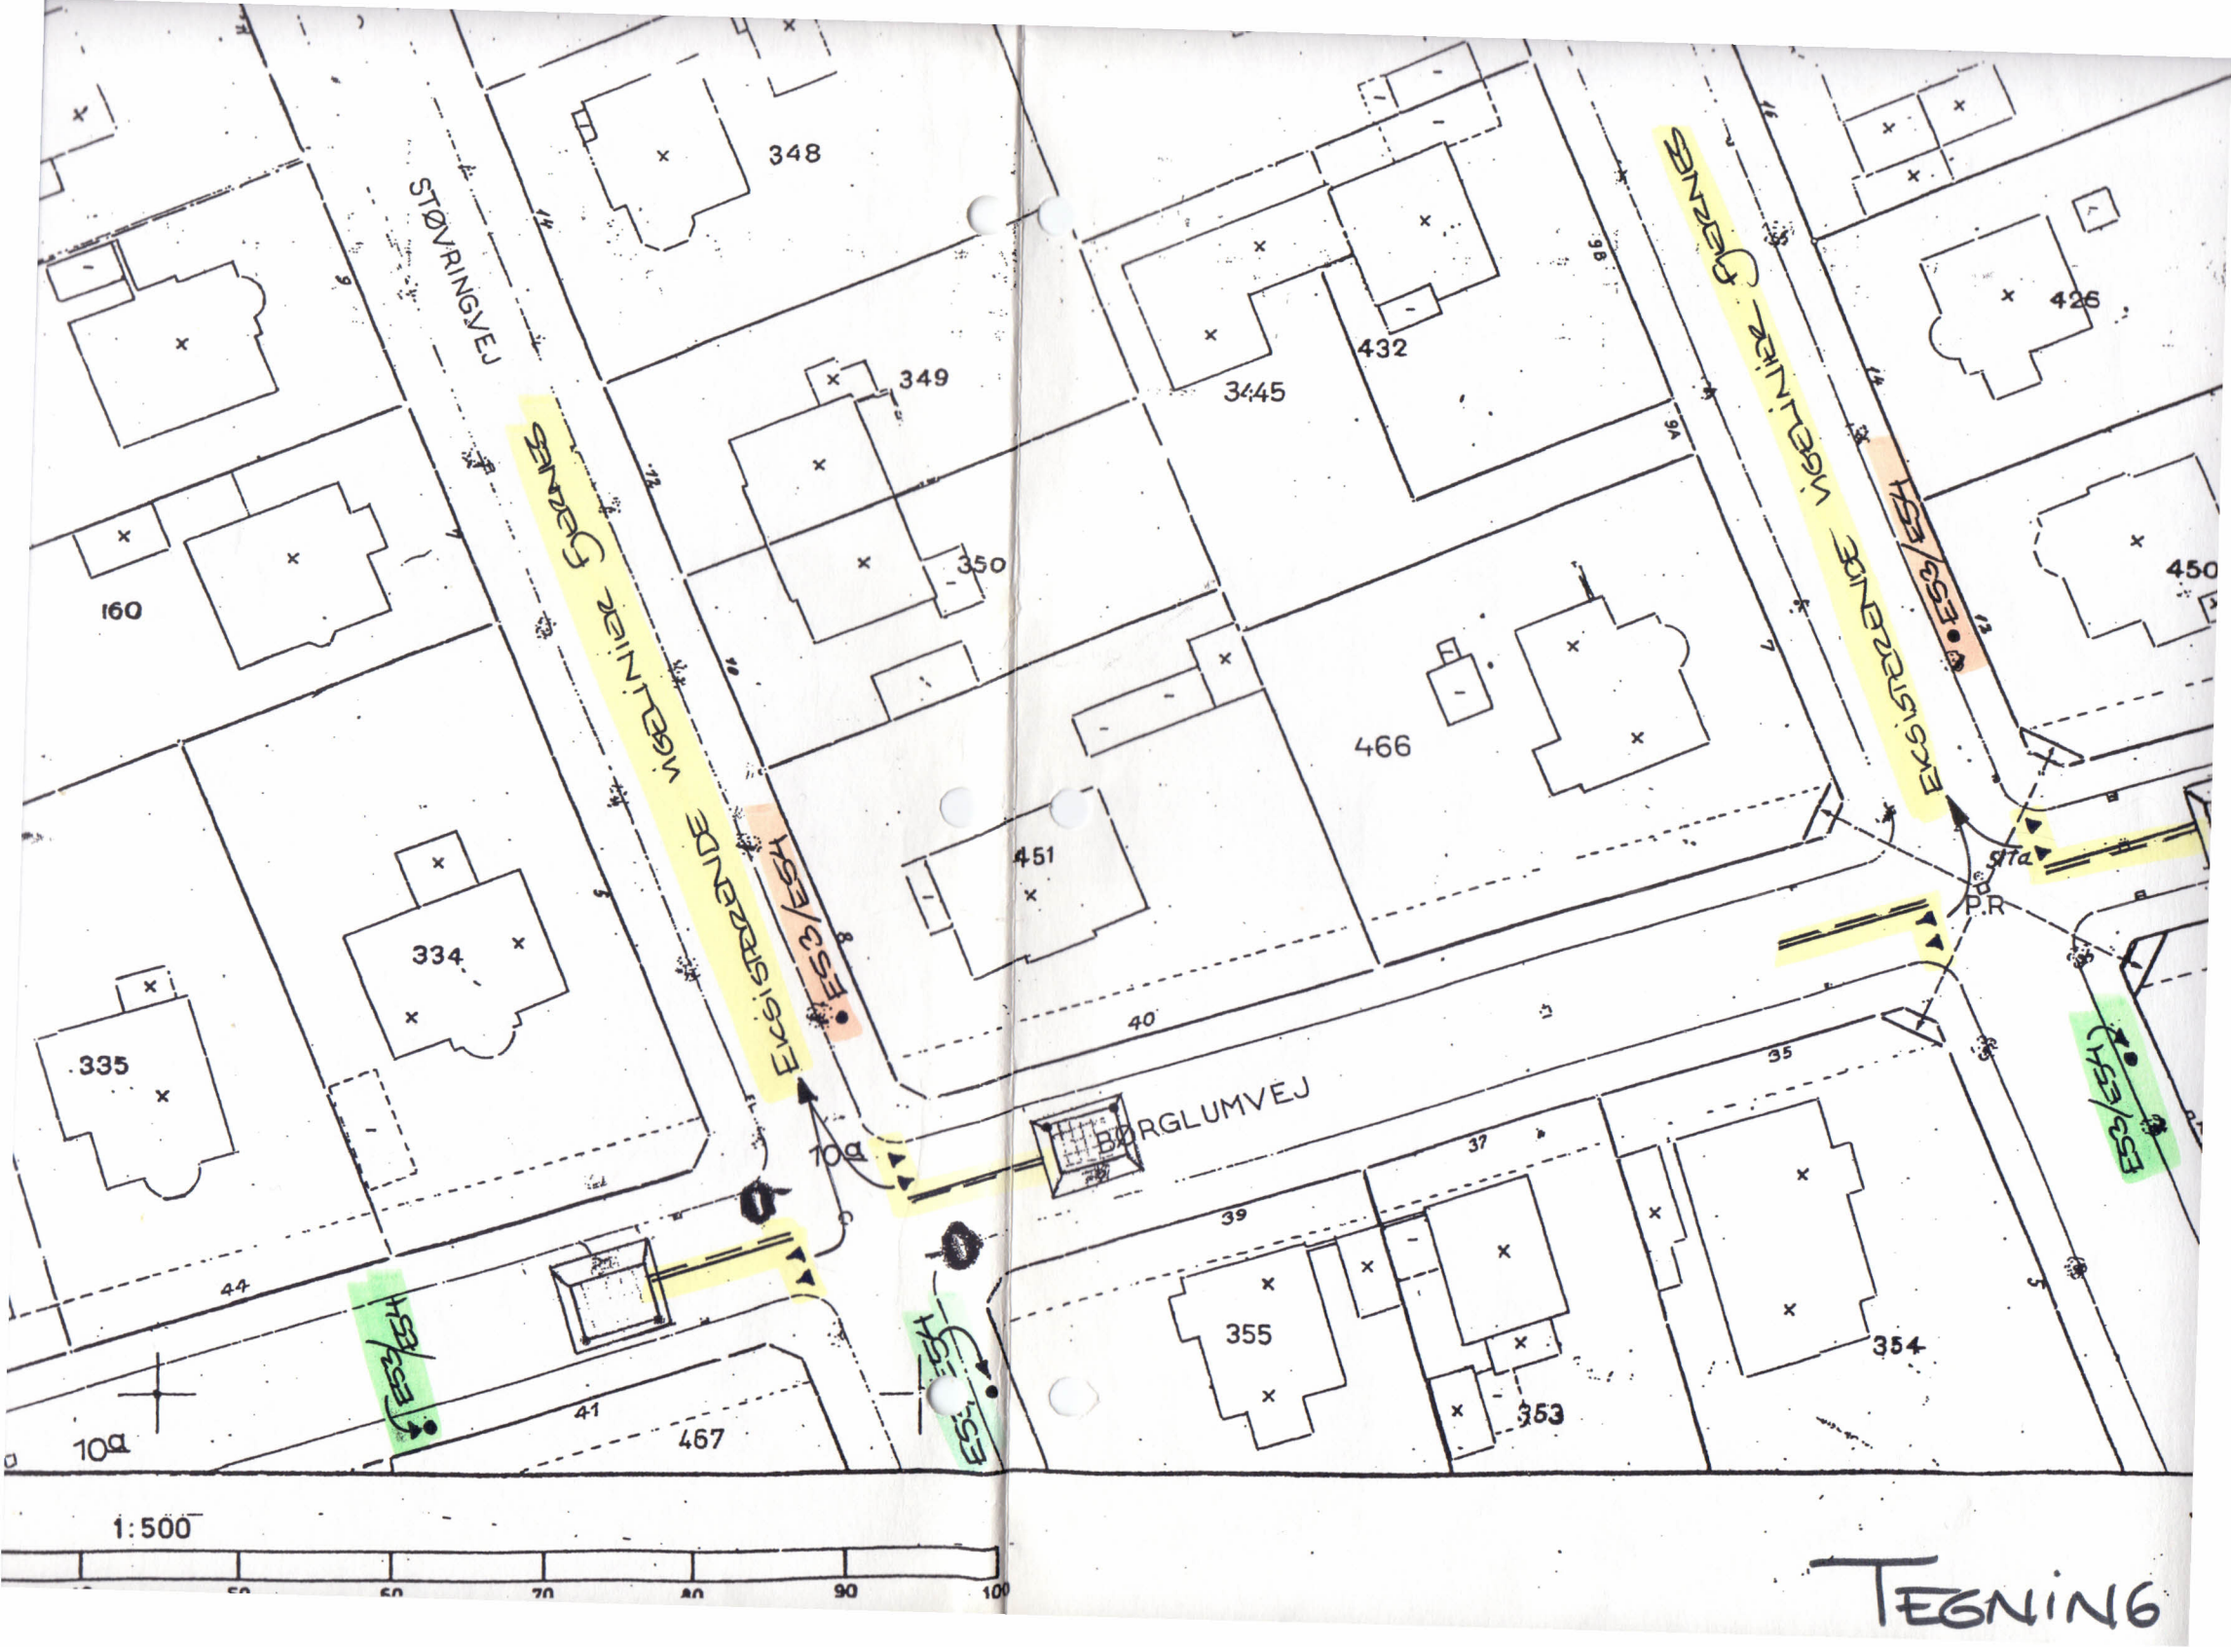
STØVRINGVEJ
BØRGLUMVEJ
348
349
350
160
334
335
451
466
3445
432
426
450
355
354
353
467
10a
P.R
1:500

TEGNING