



KØBENHAVNS KOMMUNE
Teknik- og Miljøforvaltningen
Center for Trafik

Anne Falkenberg
Katholmvej 1A
2720 Vanløse

12-08-2011

Sagsnr.
2011-63762

Dokumentnr.
2011-566690

Kære Anne Falkenberg

Du har på vegne af Bygaardens Vejlaug søgt om tilladelse til etablering af p-forbud på Bartskovvejs ulige side.

Samtykke til etablering

Sagen har været til udtalelse hos politiet, som sammen med Center for Trafik kan meddele samtykke til etablering af den ansøgte skiltning. Placering af de ansøgte skilte fremgår af vedlagte skitser mrk. A-B-C-D, og opsætning tillades på betingelse af:

- At de på skitsen viste C62,1 tavler anbringes på almindelig skiltestander og i øvrigt etableres efter nærmere aftale med Københavns politi, Trafikafdelingen, ☎ 3314 1448, lokal nr. 3758,
- At arbejdet udføres indenfor et år fra tilladelsens dato og der må indhentes ny tilladelse, såfremt arbejdet ikke er udført inden denne tid

Gravetilladelse

Før arbejderne sættes i gang, skal I søge gravetilladelse. Dette kan gøres elektronisk via www.kk.dk/tilladelser. Her kan du også læse om betingelserne for at få tilladelse, samt hvordan du får råd og vejledning.

Offentligretlig godkendelse

Der er alene tale om en offentligretlig godkendelse af, at vejen trafikalt og teknisk kan skiltes som ansøgt. Bygaardens Vejlaug som du repræsenterer i din ansøgning, er selv ansvarlig for at sikre sig den fornødne privatretlige godkendelse hos de grundejere og grundejerforeninger, der har vejret til Bratskovvej.

Færdigmelding

Når arbejdet er udført meddeles dette til Københavns politi, Trafikafdelingen på ☎ 3314 1448, lokal nr. 3758.

Med venlig hilsen


Tonny Nymann

Vejmyndighed


Islands Brygge 37
Postboks 450
2300 København S

Direkte telefon
3366 3568

E-mail
tonnym@tmf.kk.dk

EAN nummer
5798009483041

www.tmf.kk.dk

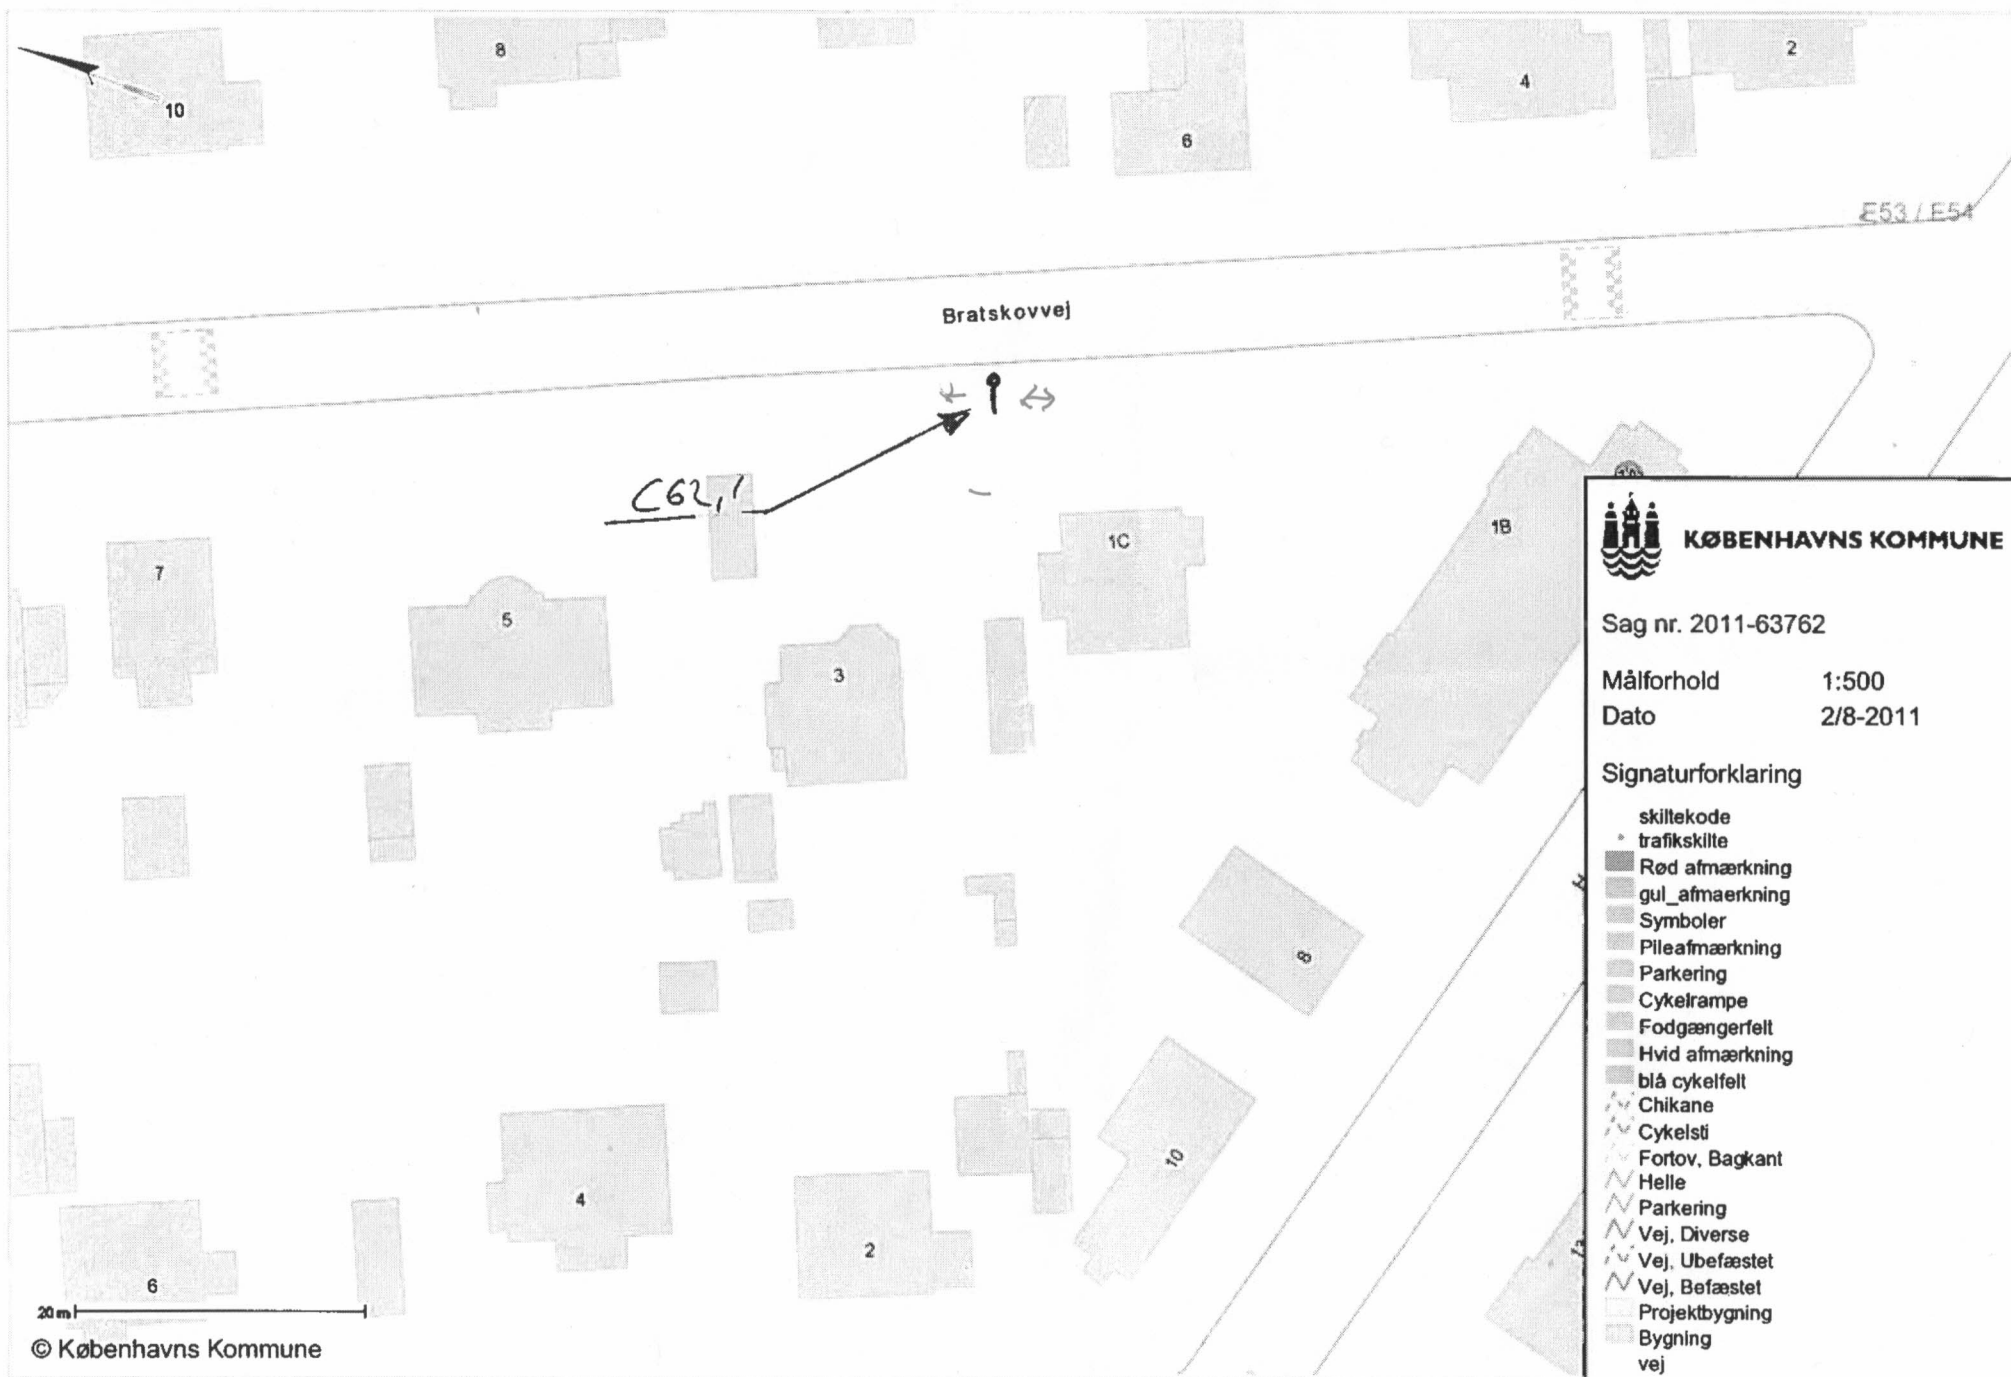

KØBENHAVNS KOMMUNE

Sag nr. 2011-63762

Målforhold 1:500

Dato 2/8-2011

Signaturforklaring

- skiltekode
- trafikskilte
- Rød afmærkning
- gul_afmærkning
- Symboler
- Pileafmærkning
- Parkering
- Cykelrampe
- Fodgængerfelt
- Hvid afmærkning
- blå cykelfelt
- Chikane
- Cykelsti
- Fortov, Bagkant
- Helle
- Parkering
- Vej, Diverse
- Vej, Ubefæstet
- Vej, Befæstet
- Projektbygning
- Bygning
- vej

