



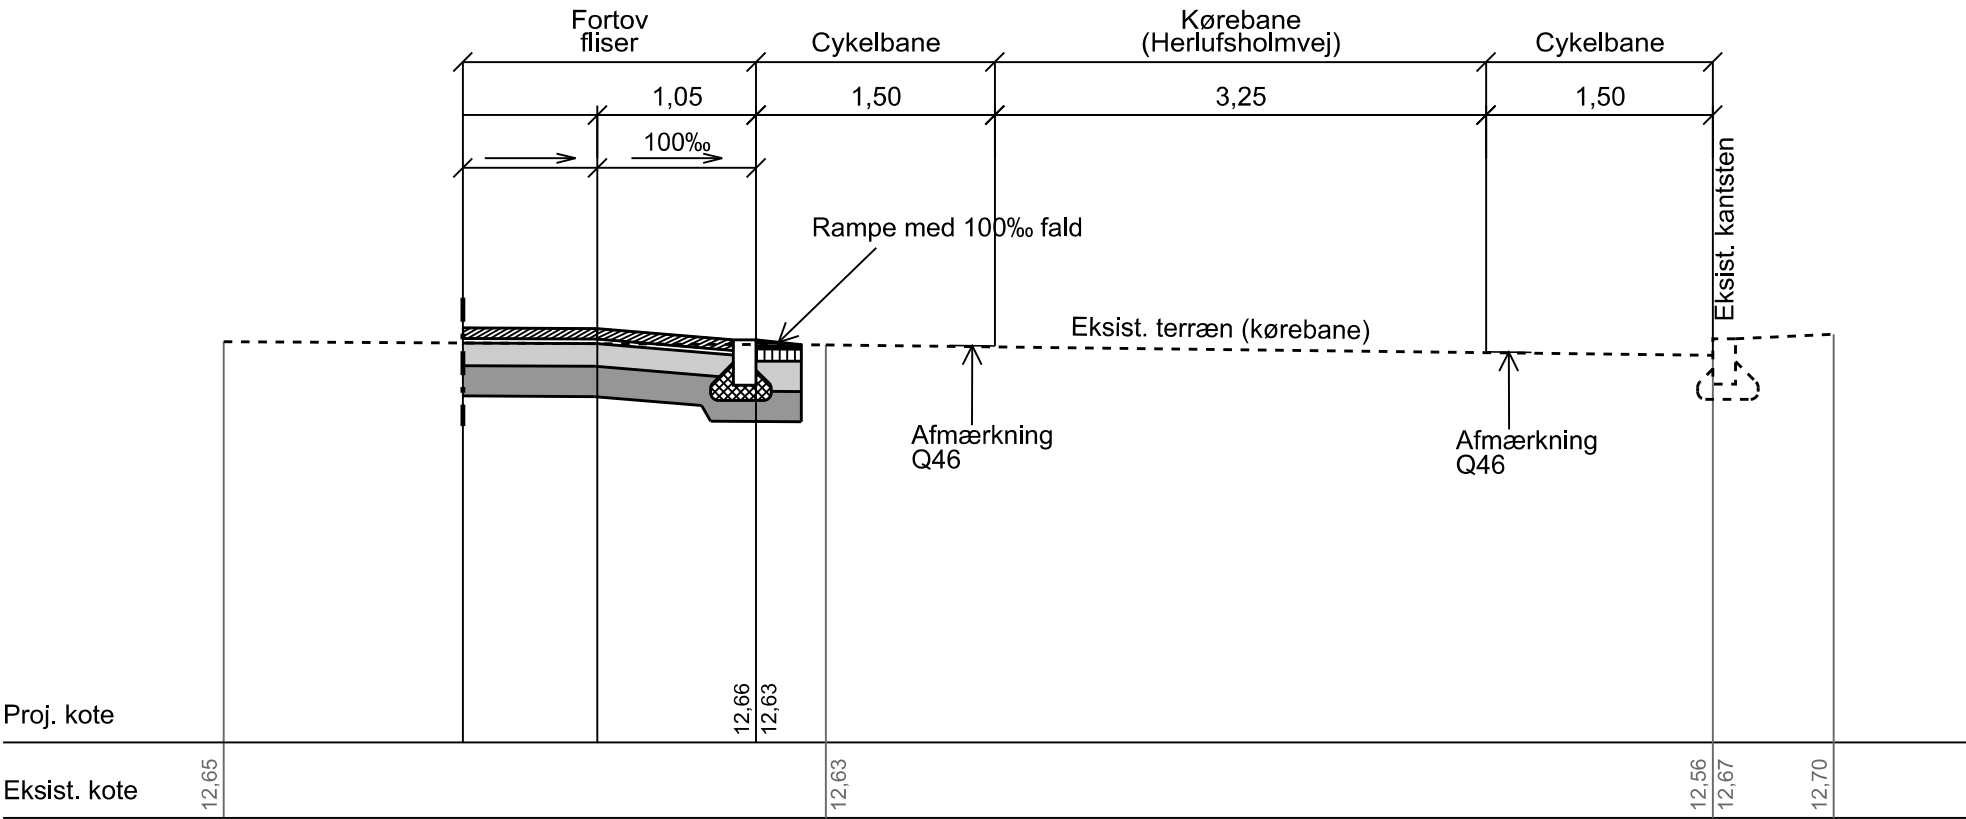

Snit A-A

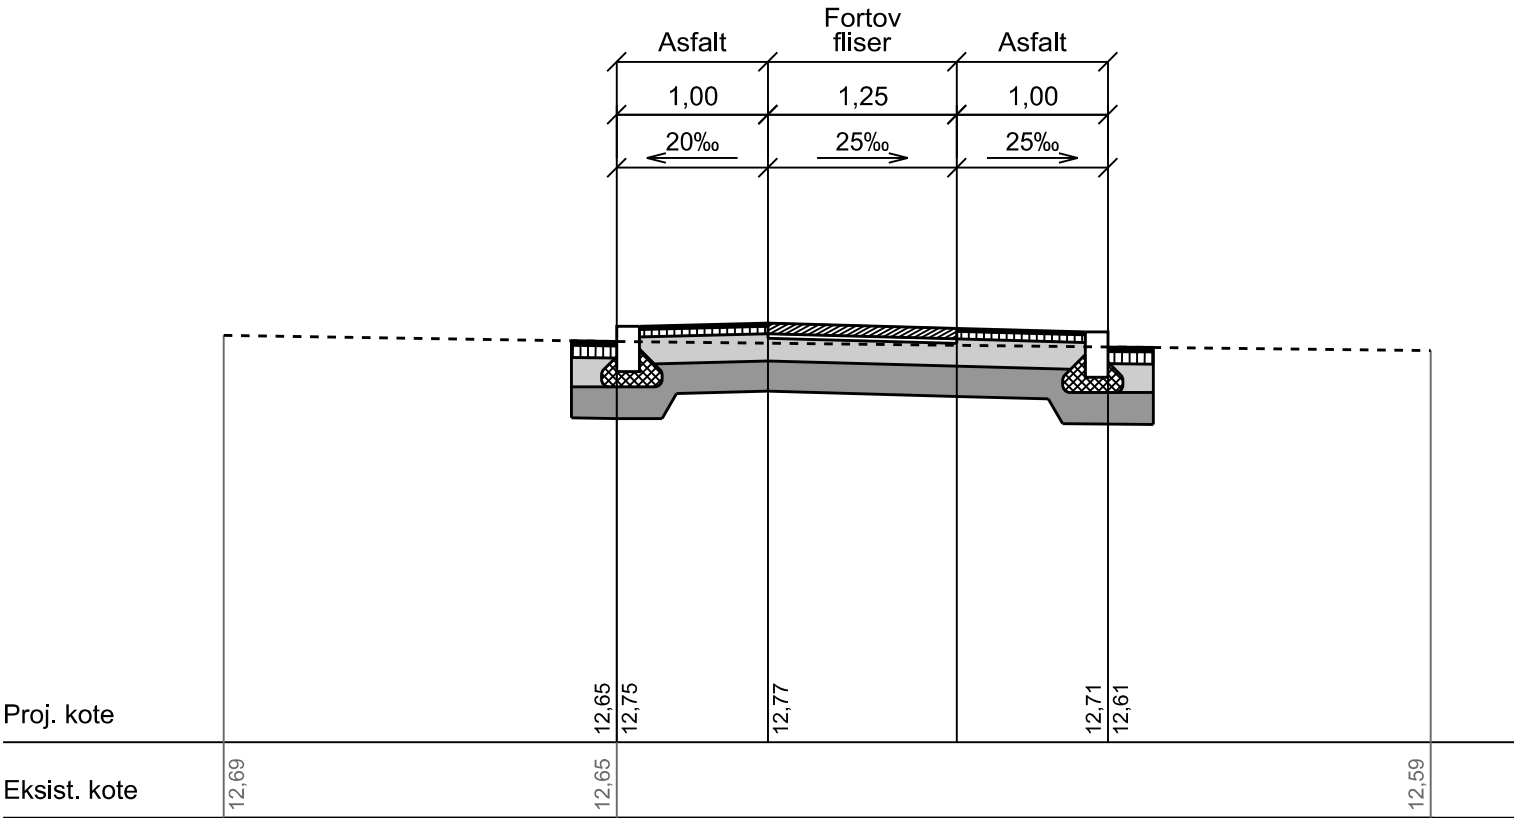

Snit B-B

NOTE:

Alle ubenævnte mål og koter er i meter.
Koter er relative.

Kørebane:

3 cm AB
8 cm GAB I
20 cm SG kv.II
20 cm BG

Fortov:

7 cm fortovsfliser
3 cm afretningsgrus
15 cm SG kv.II
20 cm BG

2 cm PA
5 cm GAB
18 cm SG kv.II
20 cm BG

Kantsten:

Granitkantsten, sat i 20 cm beton C20/25
Farve og størrelse på kantsten afpasses til eksisterende forhold

E				
D				
C				
B				
A				
REV.	DATO	ÆNDRING OMFATTER	UDFØRT AF	KS AF

BYGHERRE	BYGAARDENS VEJLAUG	SAG NR.	14668
EMNE	Krydset Ålekistevej - Herlufsholmvej Tværprofil	TEGN. NR.	9
DINES JØRGENSEN & CO. A/S RÅDGIVENDE INGENIØRER FRI		MÅL	1 : 50
KIRSEBÆRALLE 9 -11 3400 HILLERØD TLF. 48 26 06 66 www.dj-co.dk		DATO	2017.04.10
ENERGIVEJ 3 4180 SORØ TLF. 57 86 06 66 dj@dj-co.dk		ING/TE	JMM/HRS
HESTEHAVEN 21 O, 1. sal 5260 ODENSE S TLF. 48 29 06 66		KS AF	