


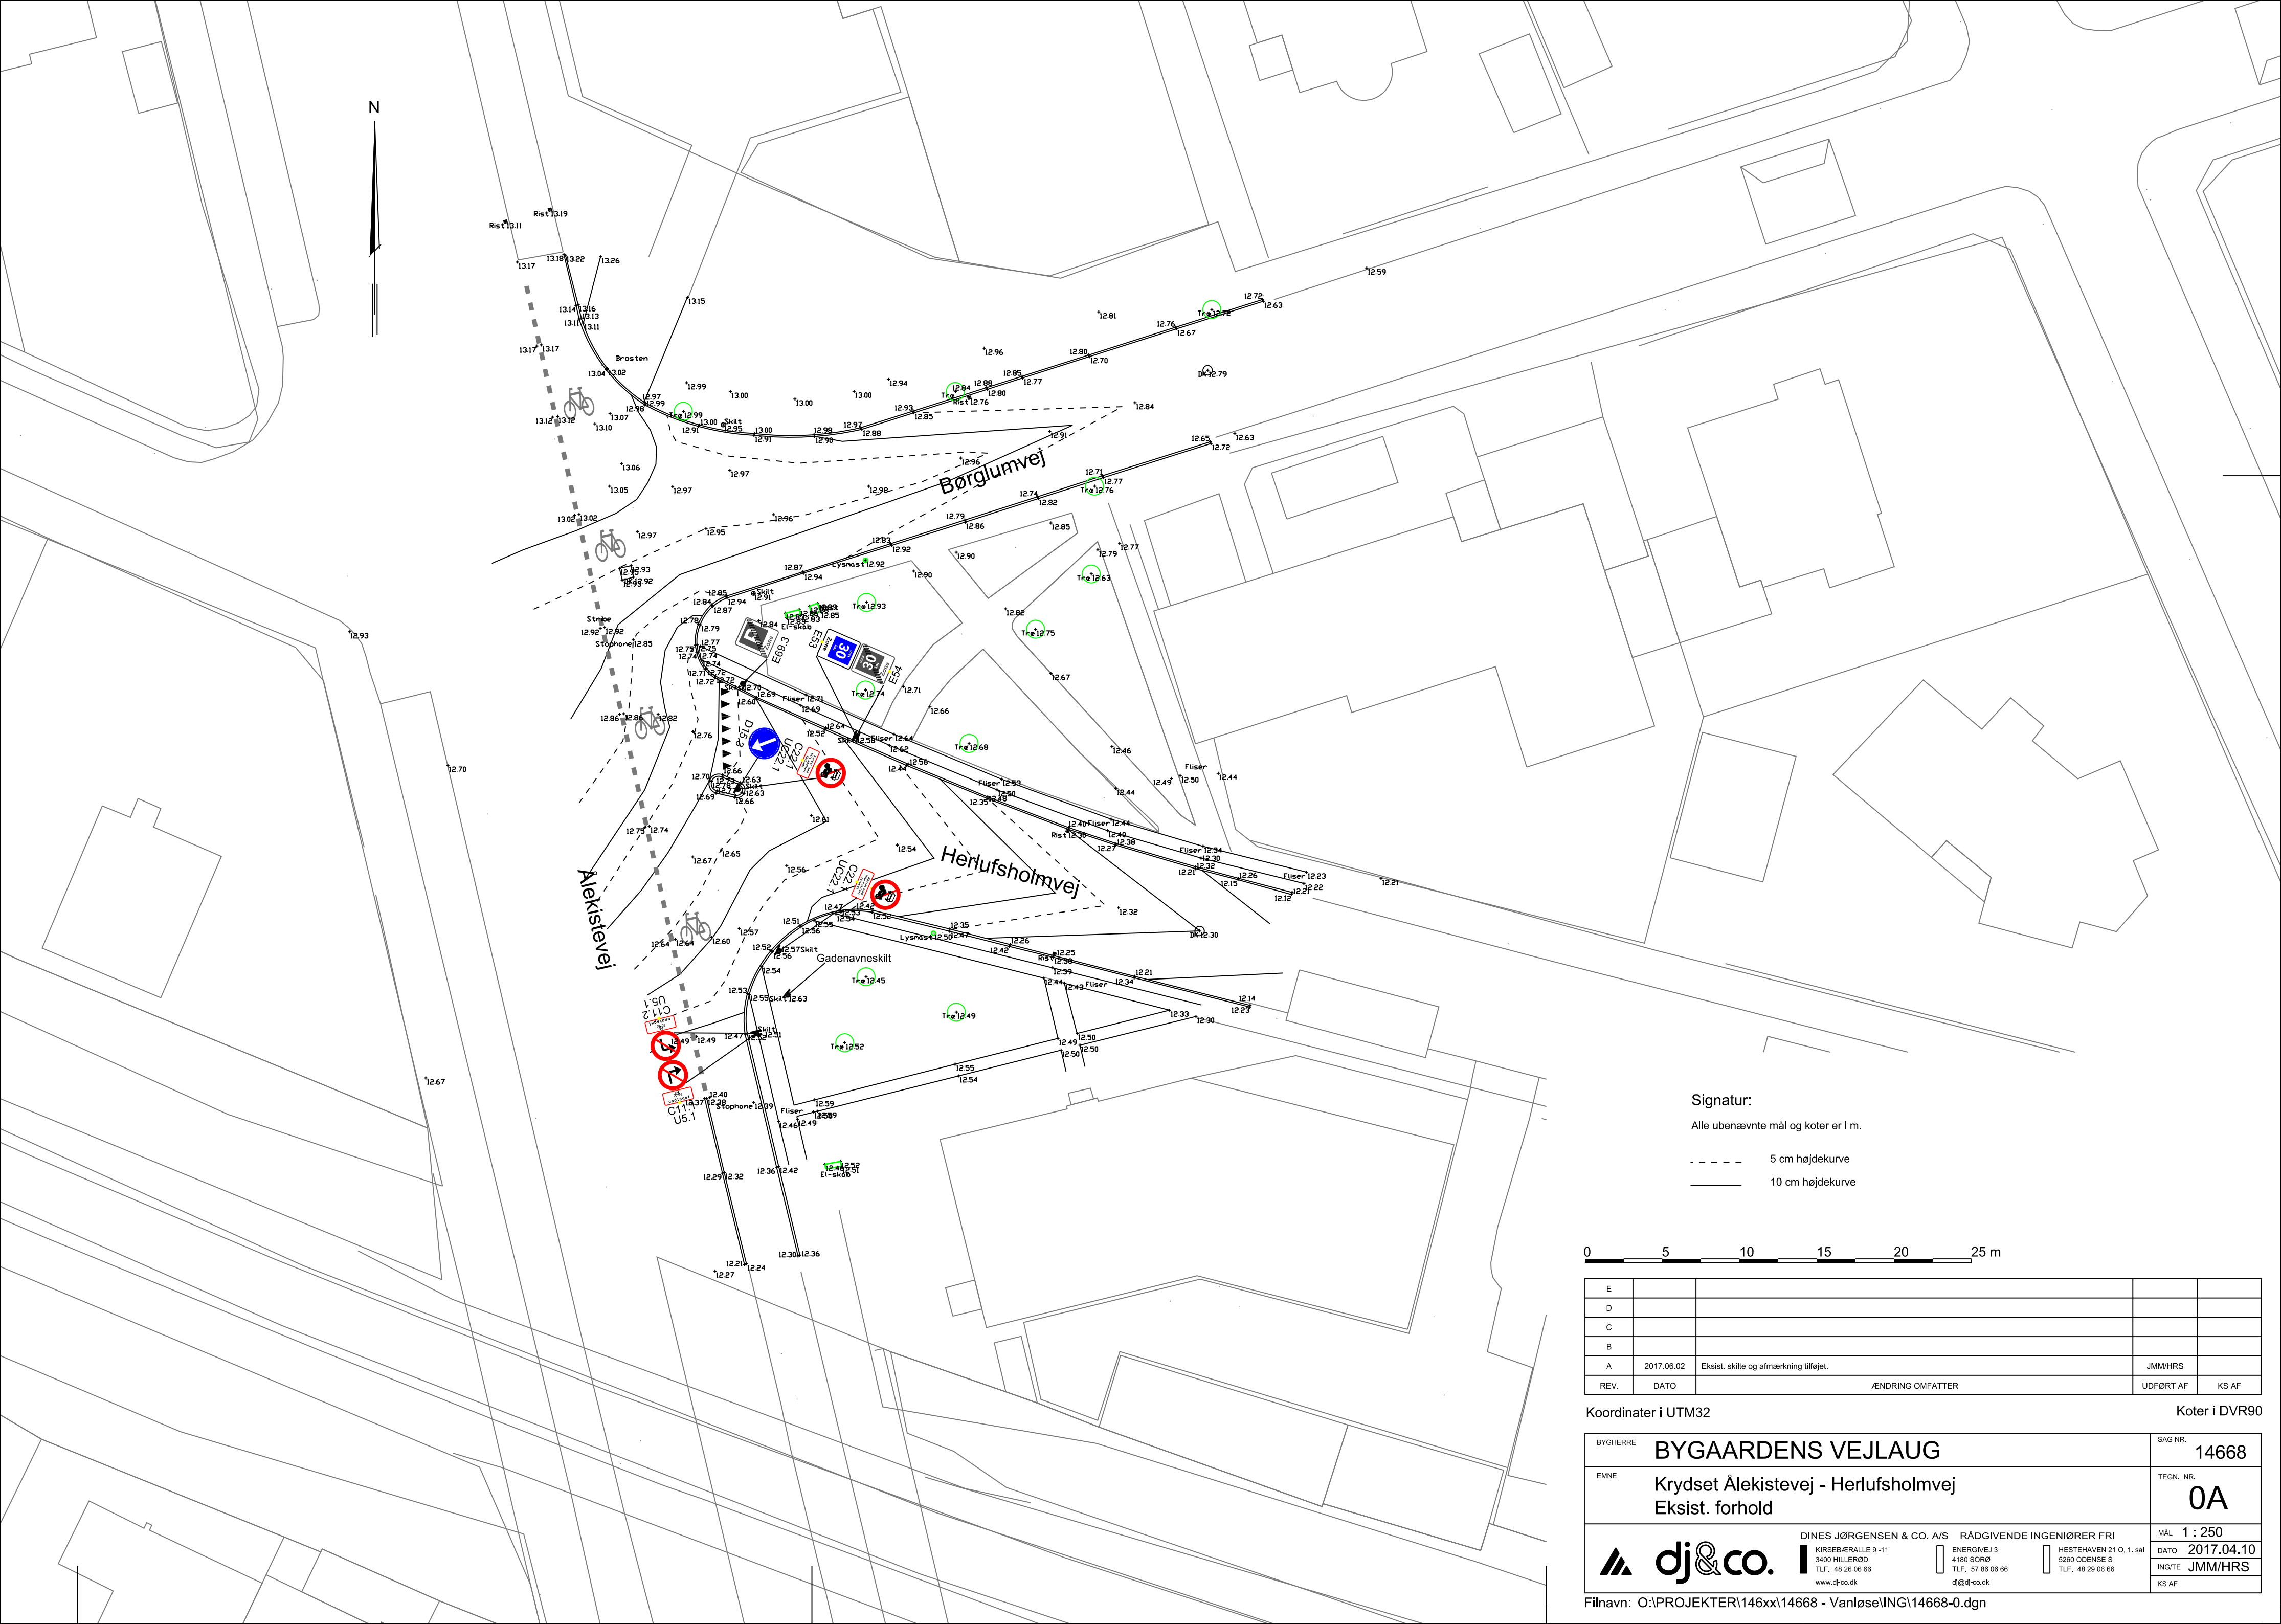

Signatur:
Alle ubenævnte mål og koter er i m.

----- 5 cm højdekurve
————— 10 cm højdekurve



E				
D				
C				
B				
A	2017.06.02	Eksist. skille og afmærkning tilføjet.	JMM/HRS	
REV.	DATO	ÆNDRING OMFATTER	UDFØRT AF	KS AF

Koordinater i UTM32Koter i DVR90

BYGHERRE	BYGAARDENS VEJLAUG	SAG NR.	14668
EMNE	Krydset Aleksistevej - Herlufsholmvej Eksist. forhold	TEGN. NR.	0A
 DINES JØRGENSEN & CO. A/S RÅDGIVENDE INGENIØRER FRI KIRSEBERALLE 9 -11 3400 HILLERØD TLF. 48 26 06 66 www.dj-co.dk  ENERGIVEJ 3 4180 SORØ TLF. 57 86 06 66 dj@dj-co.dk  HESTEHAVEN 21 O. 1. sal 5260 ODENSE S TLF. 48 29 06 66 KS AF		MÅL 1 : 250	
		DATO 2017.04.10	
Filnavn: O:\PROJEKTER\146xx\14668 - Vanløse\ING\14668-0.dgn		ING/TE JMM/HRS	
		KS AF	