


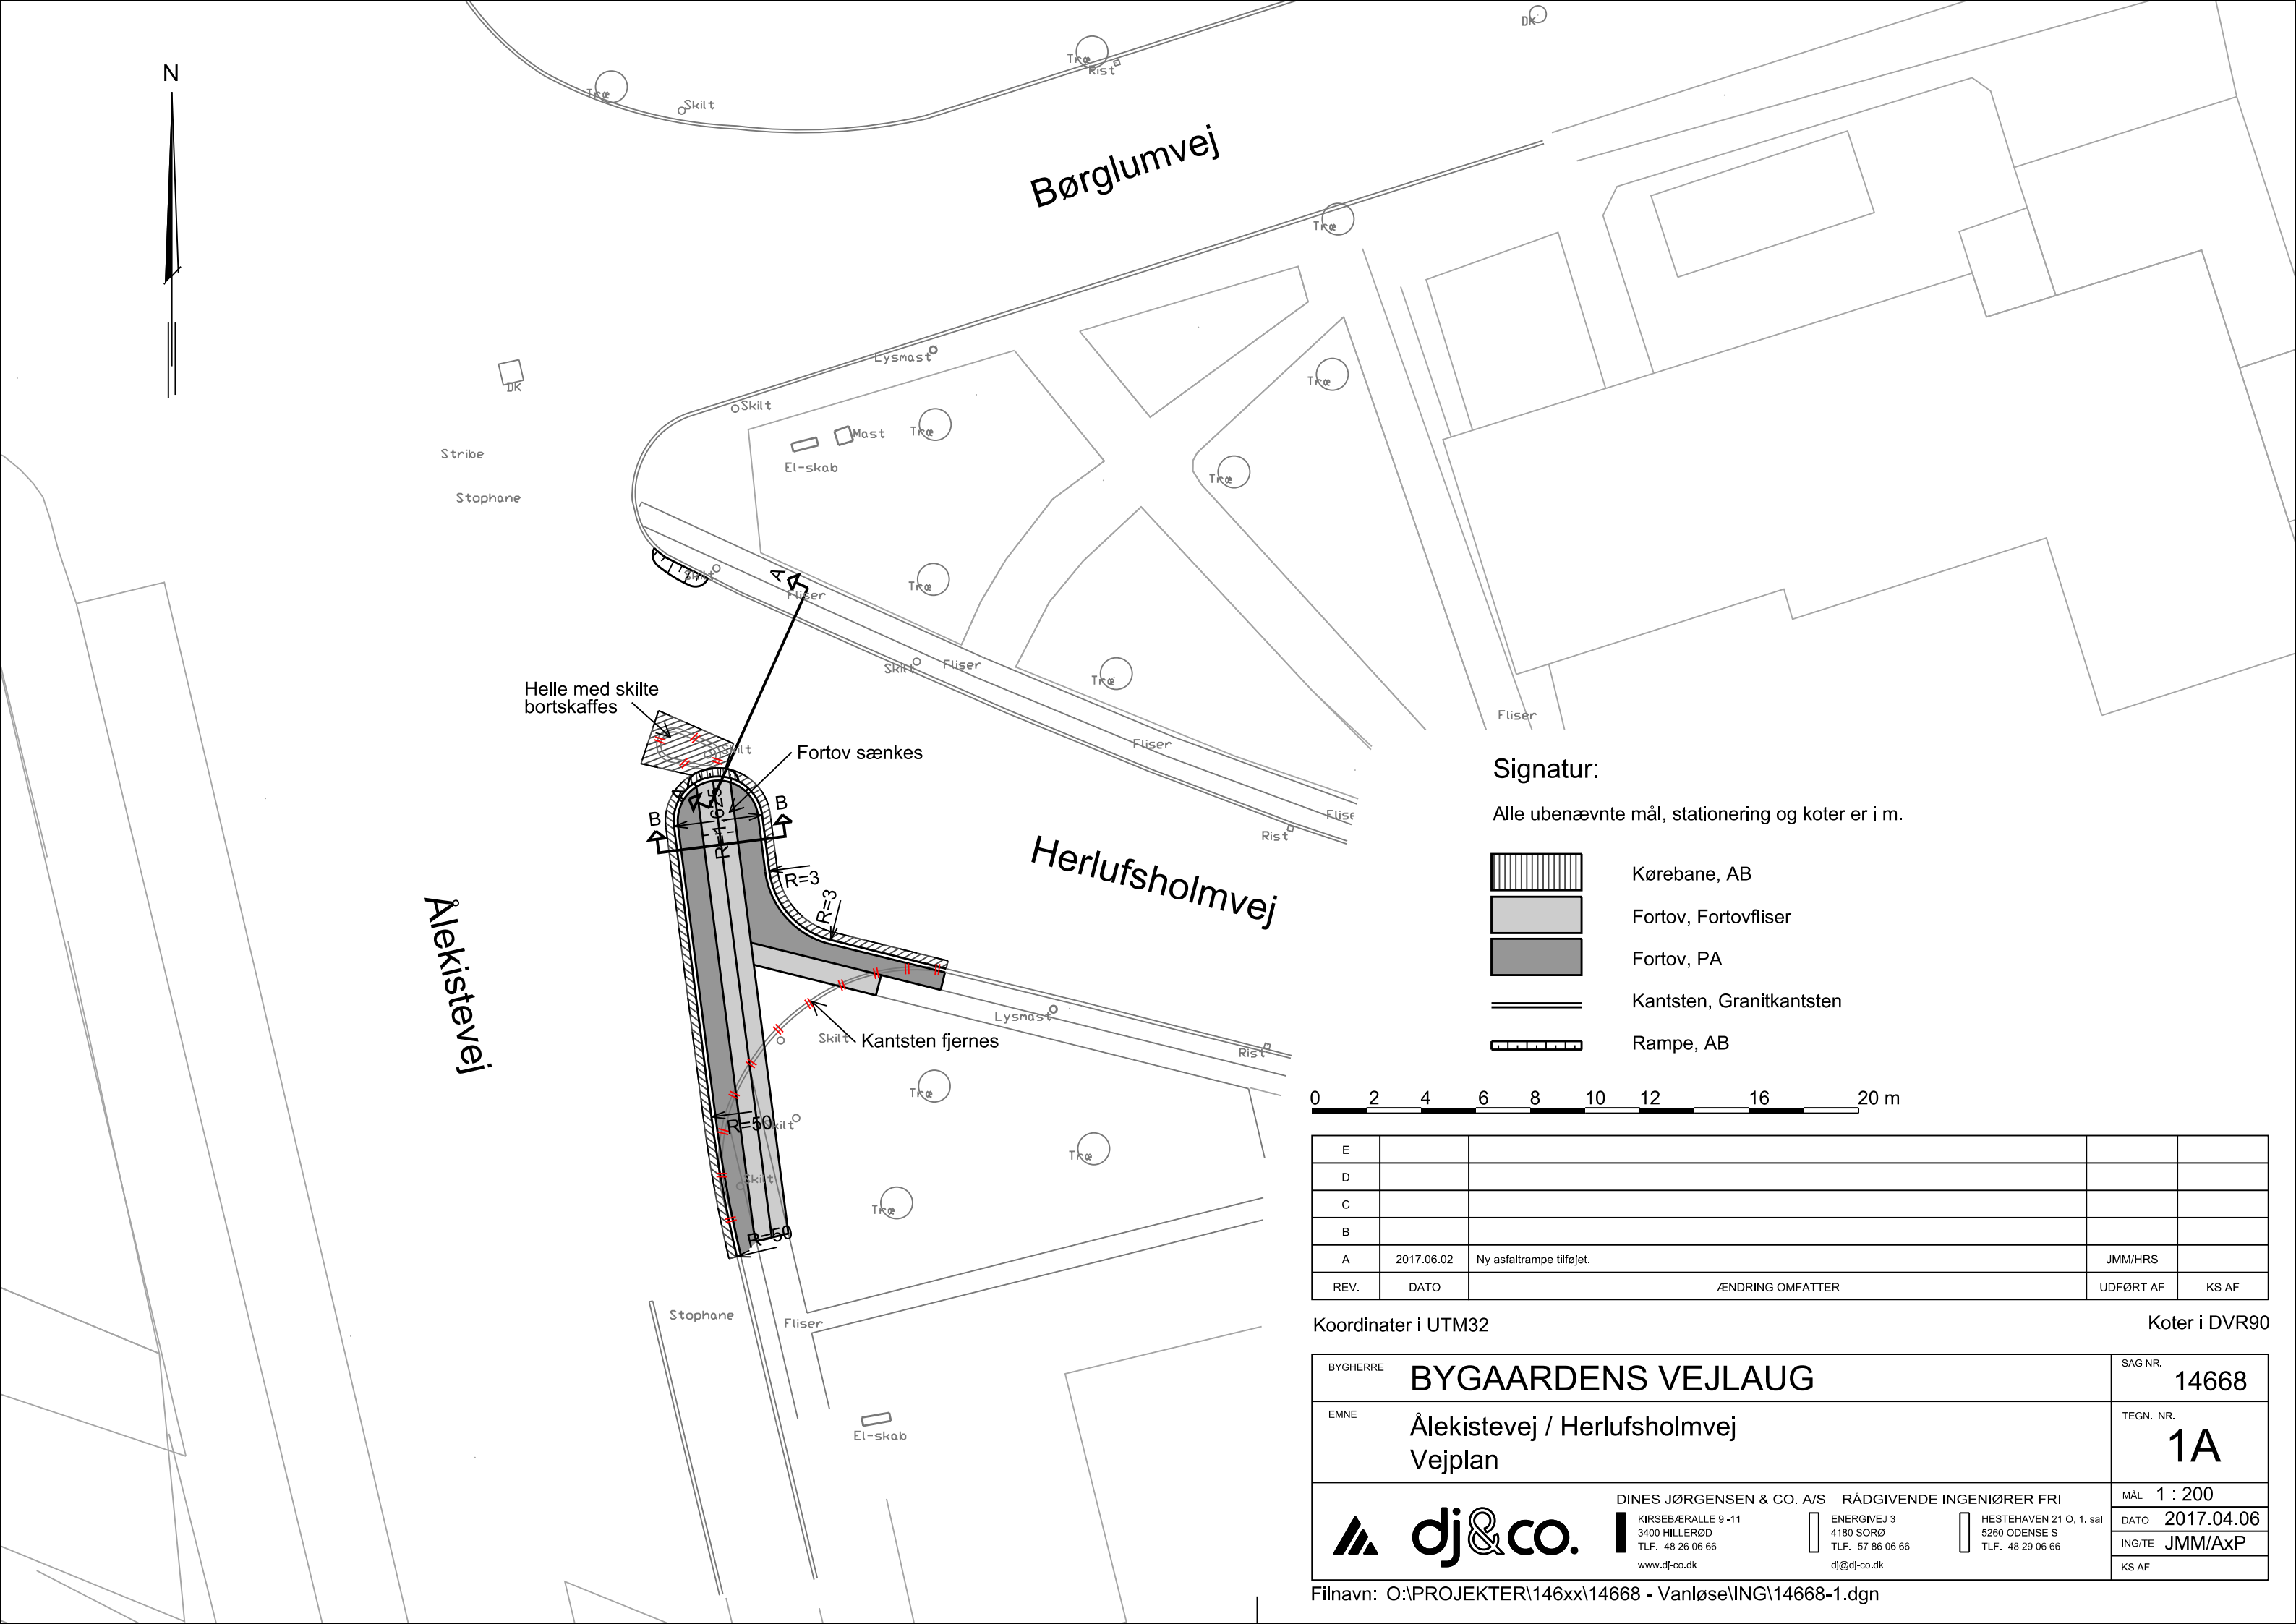

Signatur:

Alle ubenævnte mål, stationering og koter er i m.

- Kørebane, AB
- Fortov, Fortovfliser
- Fortov, PA
- Kantsten, Granitkantsten
- Rampe, AB

0 2 4 6 8 10 12 16 20 m

E				
D				
C				
B				
A	2017.06.02	Ny asfaltrampe tilføjet.	JMM/HRS	
REV.	DATO	ÆNDRING OMFATTER	UDFØRT AF	KS AF

Koordinater i UTM32

Koter i DVR90

BYGHERRE	BYGAARDENS VEJLAUG	SAG NR.	14668
EMNE	Ålekistevej / Herlufsholmvej Vejplan	TEGN. NR.	1A
 DINES JØRGENSEN & CO. A/S RÅDGIVENDE INGENIØRER FRI KIRSEBÆRALLE 9-11 3400 HILLERØD TLF. 48 26 06 66 www.dj-co.dk ENERGIVEJ 3 4180 SORØ TLF. 57 86 06 66 dj@dj-co.dk HESTEHAVEN 21 O, 1. sal 5260 ODENSE S TLF. 48 29 06 66		MÅL	1 : 200
		DATO	2017.04.06
		ING/TE	JMM/AxP
		KS AF	

Filnavn: O:\PROJEKTER\146xx\14668 - Vanløse\ING\14668-1.dgn