



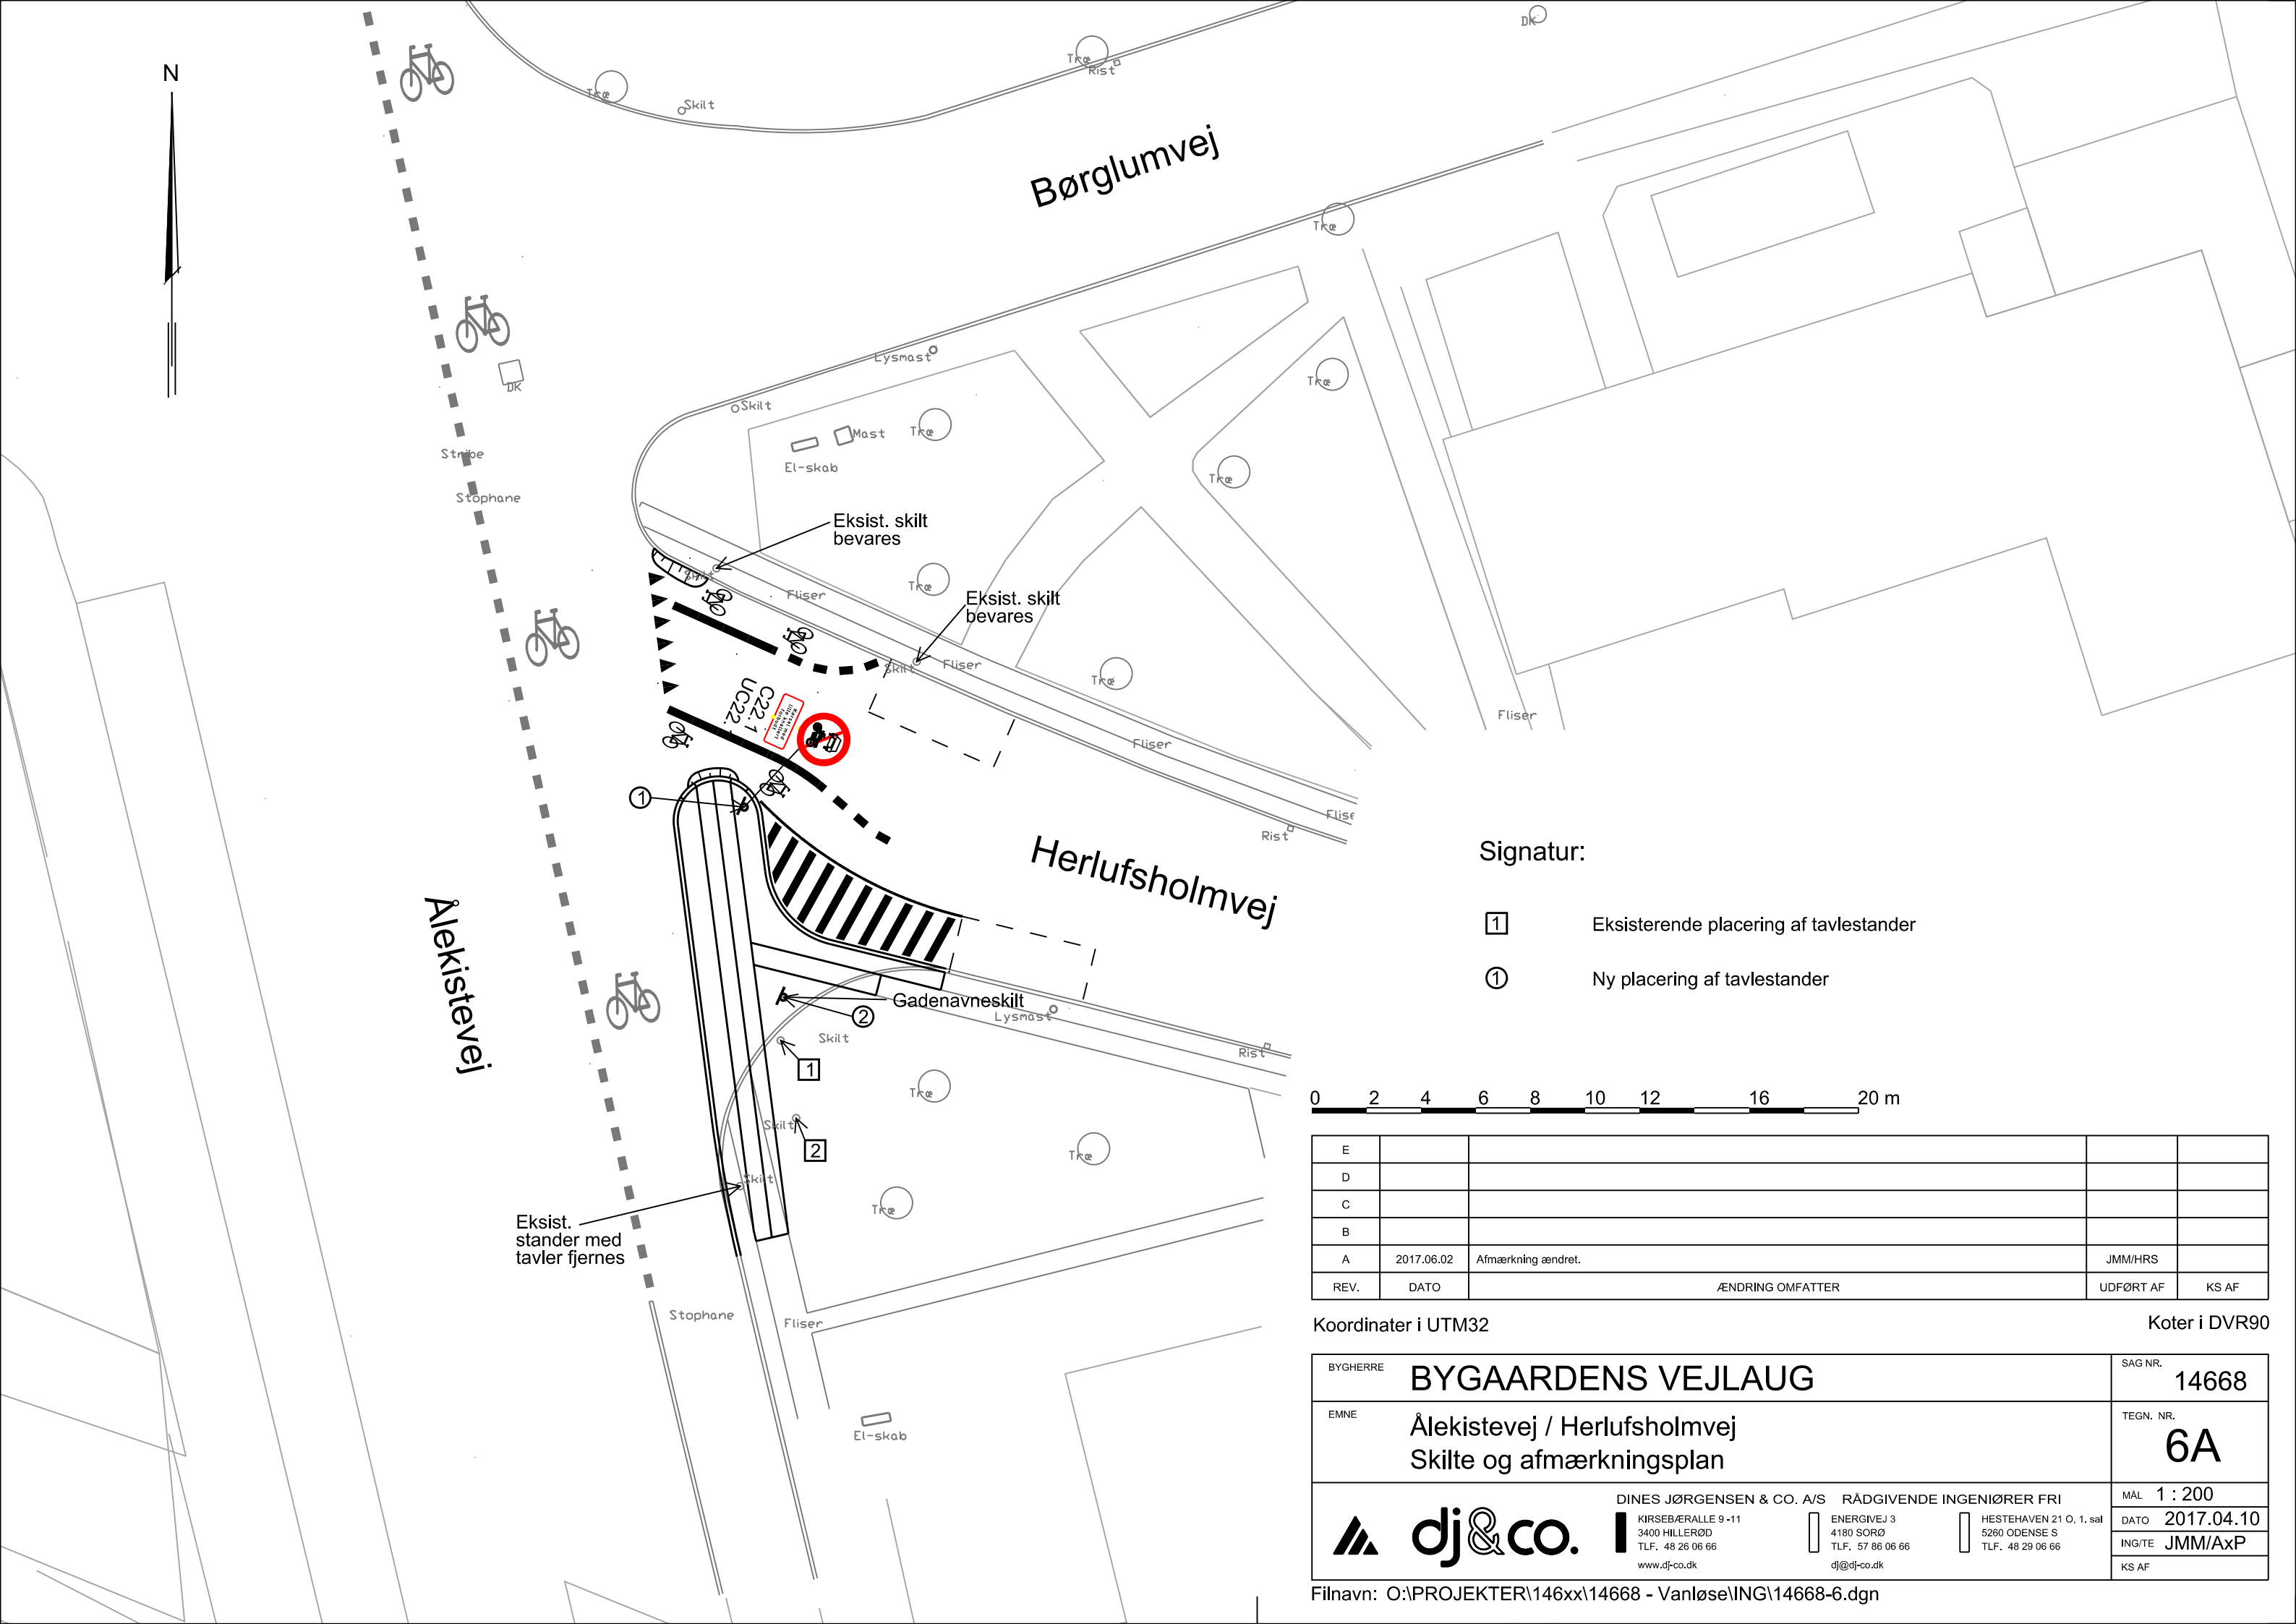

Signatur:

- 1 Eksisterende placering af tavlestander
- ① Ny placering af tavlestander

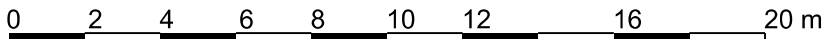

E				
D				
C				
B				
A	2017.06.02	Afmærkning ændret.	JMM/HRS	
REV.	DATO	ÆNDRING OMFATTER	UDFØRT AF	KS AF

Koordinater i UTM32

Koter i DVR90

BYGHERRE	BYGAARDENS VEJLAUG	SAG NR.	14668	
EMNE	Ålekistevej / Herlufsholmvej Skilte og afmærkningsplan	TEGN. NR.	6A	
 DINES JØRGENSEN & CO. A/S RÅDGIVENDE INGENIØRER FRI KIRSEBÆRALLE 9-11 3400 HILLERØD TLF. 48 26 06 66 www.dj-co.dk ENERGIVEJ 3 4180 SORØ TLF. 57 86 06 66 dj@dj-co.dk HESTEHAVEN 21 O, 1. sal 5260 ODENSE S TLF. 48 29 06 66	MÅL	1 : 200		
	DATO	2017.04.10		
	ING/TE	JMM/AxP		
	KS AF			

Filnavn: O:\PROJEKTER\146xx\14668 - Vanløse\ING\14668-6.dgn