

Vanløse den 29. november 2021

Ansøgning om ændring af skiltning og afmærkning på Børglumvej

Der er på nuværende tidspunkt etableret "Indkørsel for motorkøretøjer forbudt" på Børglumvej på begge sider af krydset ved Støvringvej. Dette er markeret med C22 skilte til højre for indkørslen.

Børglumvej bliver imidlertid i stort omfang benyttet af gennemkørende trafik mellem Ålekistevej og Jernbane Alle. Stikprøver har vist at der jævnligt er 10-15 biler i timen, der ikke overholder den eksisterende skiltning.

Alle veje i kvarteret er udstyret med bump og omfattet af en blå 30 km hastighedszone med E53 skilte. Børglumvej og de tilstødende veje benyttes, når det er muligt, af børn og unge til lege- og fritidsaktiviteter.


Vi oplever at de gennemkørende bilister hyppigt kører stærkt mellem bumpene og nogle gange har svært ved at overholde den almindelige vigepligt.

Derfor blev der ved Bygaardens Vejlaugets generalforsamling den 31. august 2021, fremlagt en lang række forslag til regulering af trafikken.


Generalforsamlingen vedtog med overvældende flertal følgende 2 forslag, som vejlaugets bestyrelse hermed ansøger Københavns Kommune om tilladelse til etablering af:

1) Ændret skiltning og afmærkning i forbindelse med krydset Børglumvej / Støvringvej

- Forlængelse af cykelbanerne, så de går helt frem til krydset i begge sider, og optegning af nye cykelikoner på vejbanen.
- Hajtænder på begge sider af vejen, der klart indikerer, at det kun er cykler der må køre ind på Børglumvej. Hajtænderne har dimensionen 50x60 cm og er hvide.
- Pile på vejbanen der angiver at biler enten skal dreje op eller ned af Støvringvej.
- 2 Ekstra C22 skilte med "Indkørsel for motorkøretøjer forbudt" placeret på lave galger med 50 cm frihøjde i de bede, der er ved det første bump.

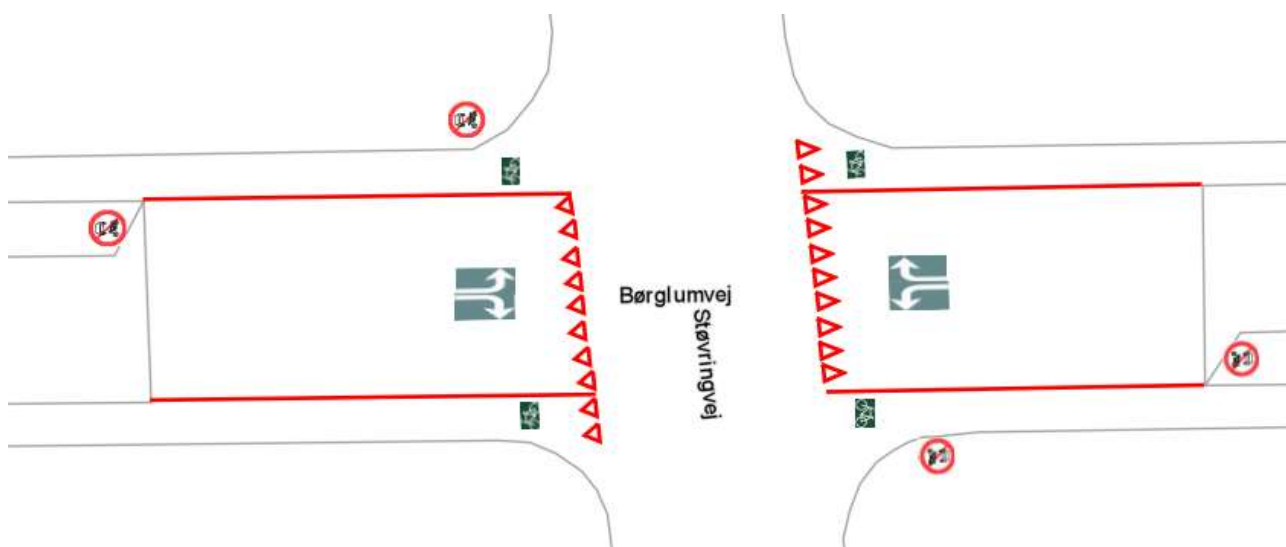


Ovenstående tegning er vedlagt i målestok 1:150 og 1:250
Nuværende design af krydset er vedlagt i målestok 1:500

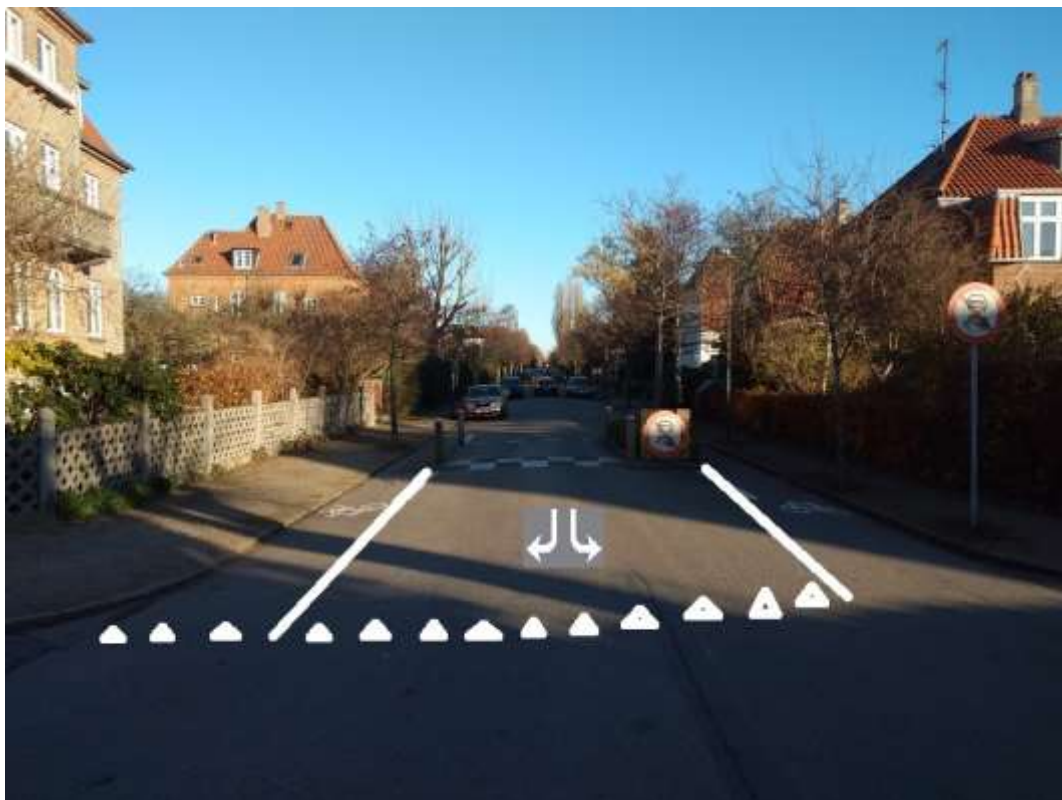

Herover: Børglumvej i retning mod Jernbane Alle.

Jeg har indkøberet de nye lave skilte og tegnet forlængede cykelbaner samt hjaltænder.

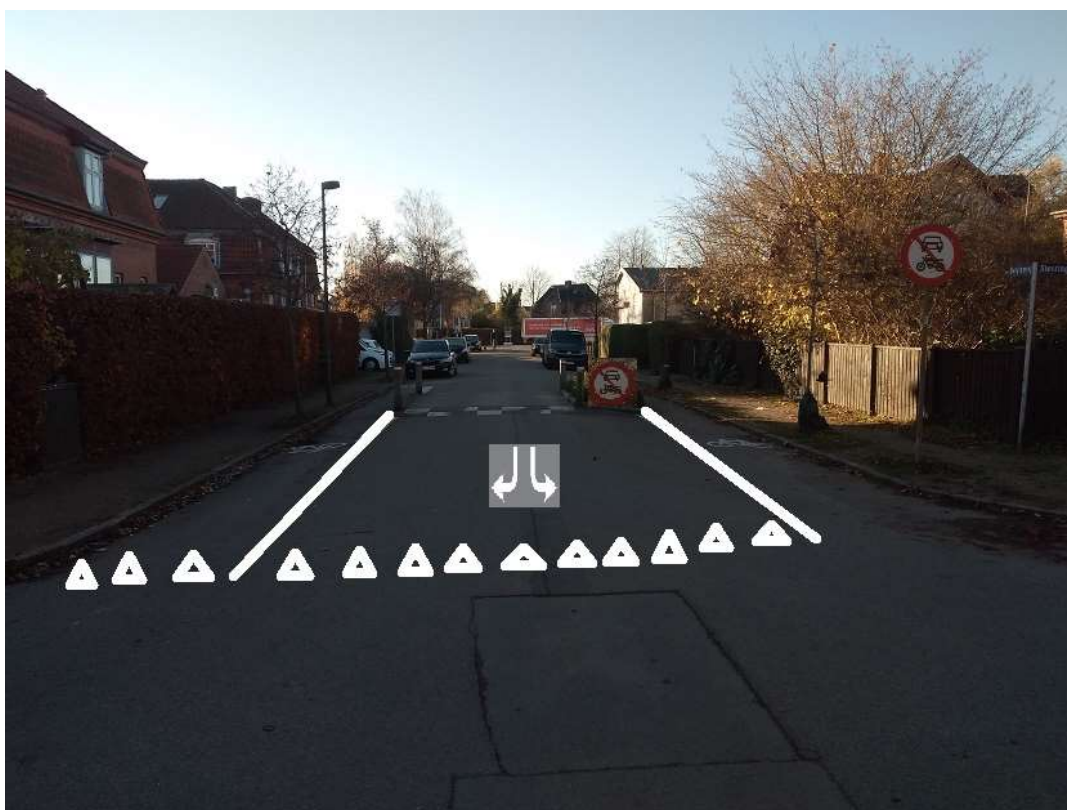

Herover: Børglumvej i retning mod Ålekistevej med de samme ændringer.

2) Etablering af ubetinget vigepligt på Børglumvej i forhold til trafik på Bygholmvej

På den del af Børglumvej der ligger øst for Jernbane Alle, er der skiftevis ubetinget vigepligt på hver anden tværvej, og det gælder derfor krydsene ved Tirsbækvej og Clausholmvej, mens der på Kaløvej er ubetinget vigepligt i forhold til Børglumvej.

Her ses som eksempel krydset Børglumvej \ Tirsbækvej




Selv om vi har 30 km zone vil vi anmode om få lov til at etablere ubetinget vigepligt ved krydset Børglumvej/Bygholmvej. Det vil efter vores opfattelse gøre at bilerne bliver nødt til at sænke farten og forholde sig til vigepligten.

Vi vil derfor ansøge kommunen om tilladelse til

2) Etablering af ubetinget vigepligt på Børglumvej i forhold til trafik på Bygholmvej

- Vejbanen på Børglumvej opdeles på midten med fuldt optrukket linje i højre bane 10 meter ud og stiplede linje i venstre bane som vist ovenfor.
- Hajtænder på den højre bane på begge sider af krydset som vist ovenfor. Hajtænderne har dimensionen 50x60 cm og er hvide

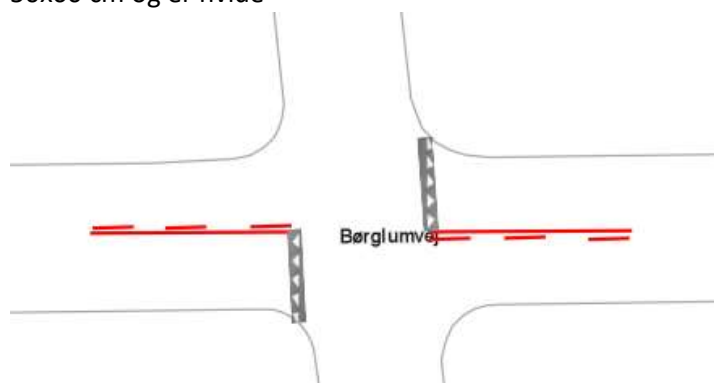

Skitse med nyt design af afmærkningen vedlagt i målestok 1:250

Nuværende design i målestok 1:500

Med venlig hilsen

Ole Windeløv

Ole Windeløv
Bygaardens Vejlaug
Børglumvej 37
2720 Vanløse
Tlf. 23422759
Mail. Ole.windeloev@gmail.com